

+7 (906) 369-39-93

@LENAMELLER_DESIGNER

DESIGNMELLER@GMAIL.COM

ДИЗАЙН-ПРОЕКТ

Elena Meller

• дизайнер интерьера •

Заказчик:

Кристина Оганесян и Сергей Шишкарёв

Чертежи • Ведомости • Коллажи

Нижегородская область, Кстовский район, д. Афонина, ул.

Академическая, д. 15, кв. 51

2021 год

+7 (906) 369-39-93

@LENAMELLER_DESIGNER

DESIGNMELLER@GMAIL.COM

- 1** - Обмерный план
- 2** - План демонтажа
- 3** - План монтажа
- 4** - План расстановки мебели
- 5** - Обмерный план мебели
- 6** - Схема размещения сантехнического оборудования
- 7** - План напольных покрытий
- 8** - Схема устройства напольных плинтусов
- 9** - Схема размещения теплых полов
- 10** - План отделки стен помещений
- 11** - Схема кондиционирования и отопительного оборудования


- 12** - План потолков. Уровни. Привязки
- 13** - План размещения осветительного оборудования
- 14** - Примечание
- 15** - План подключения осветительного оборудования
- 16** - План подключения электроустановочного оборудования
- 17** - Ведомость заполнения дверных проемов
- 18-29** - Развертки стен.
- 30-35** - Ведомости
- 36-42** - Коллажи и визуализации

Экспликация помещений

№	Наименование	Площадь
1	Кухня-гостиная	13,57
2	Спальня	18,76
3	Детская	12,09
4	Ванная	2,96
5	Сан.узел	1,83
6	Кладовка	3,37
7	Коридор	7,53
8	Лоджия	2,80
		62,91 м²

Условные обозначения

Обознач. в плане	Наименование
	Несущие стены
	Перегородки
	Радиаторы
	Вент.канал
	Труба канализации
	Трубы ГВС и ХВС

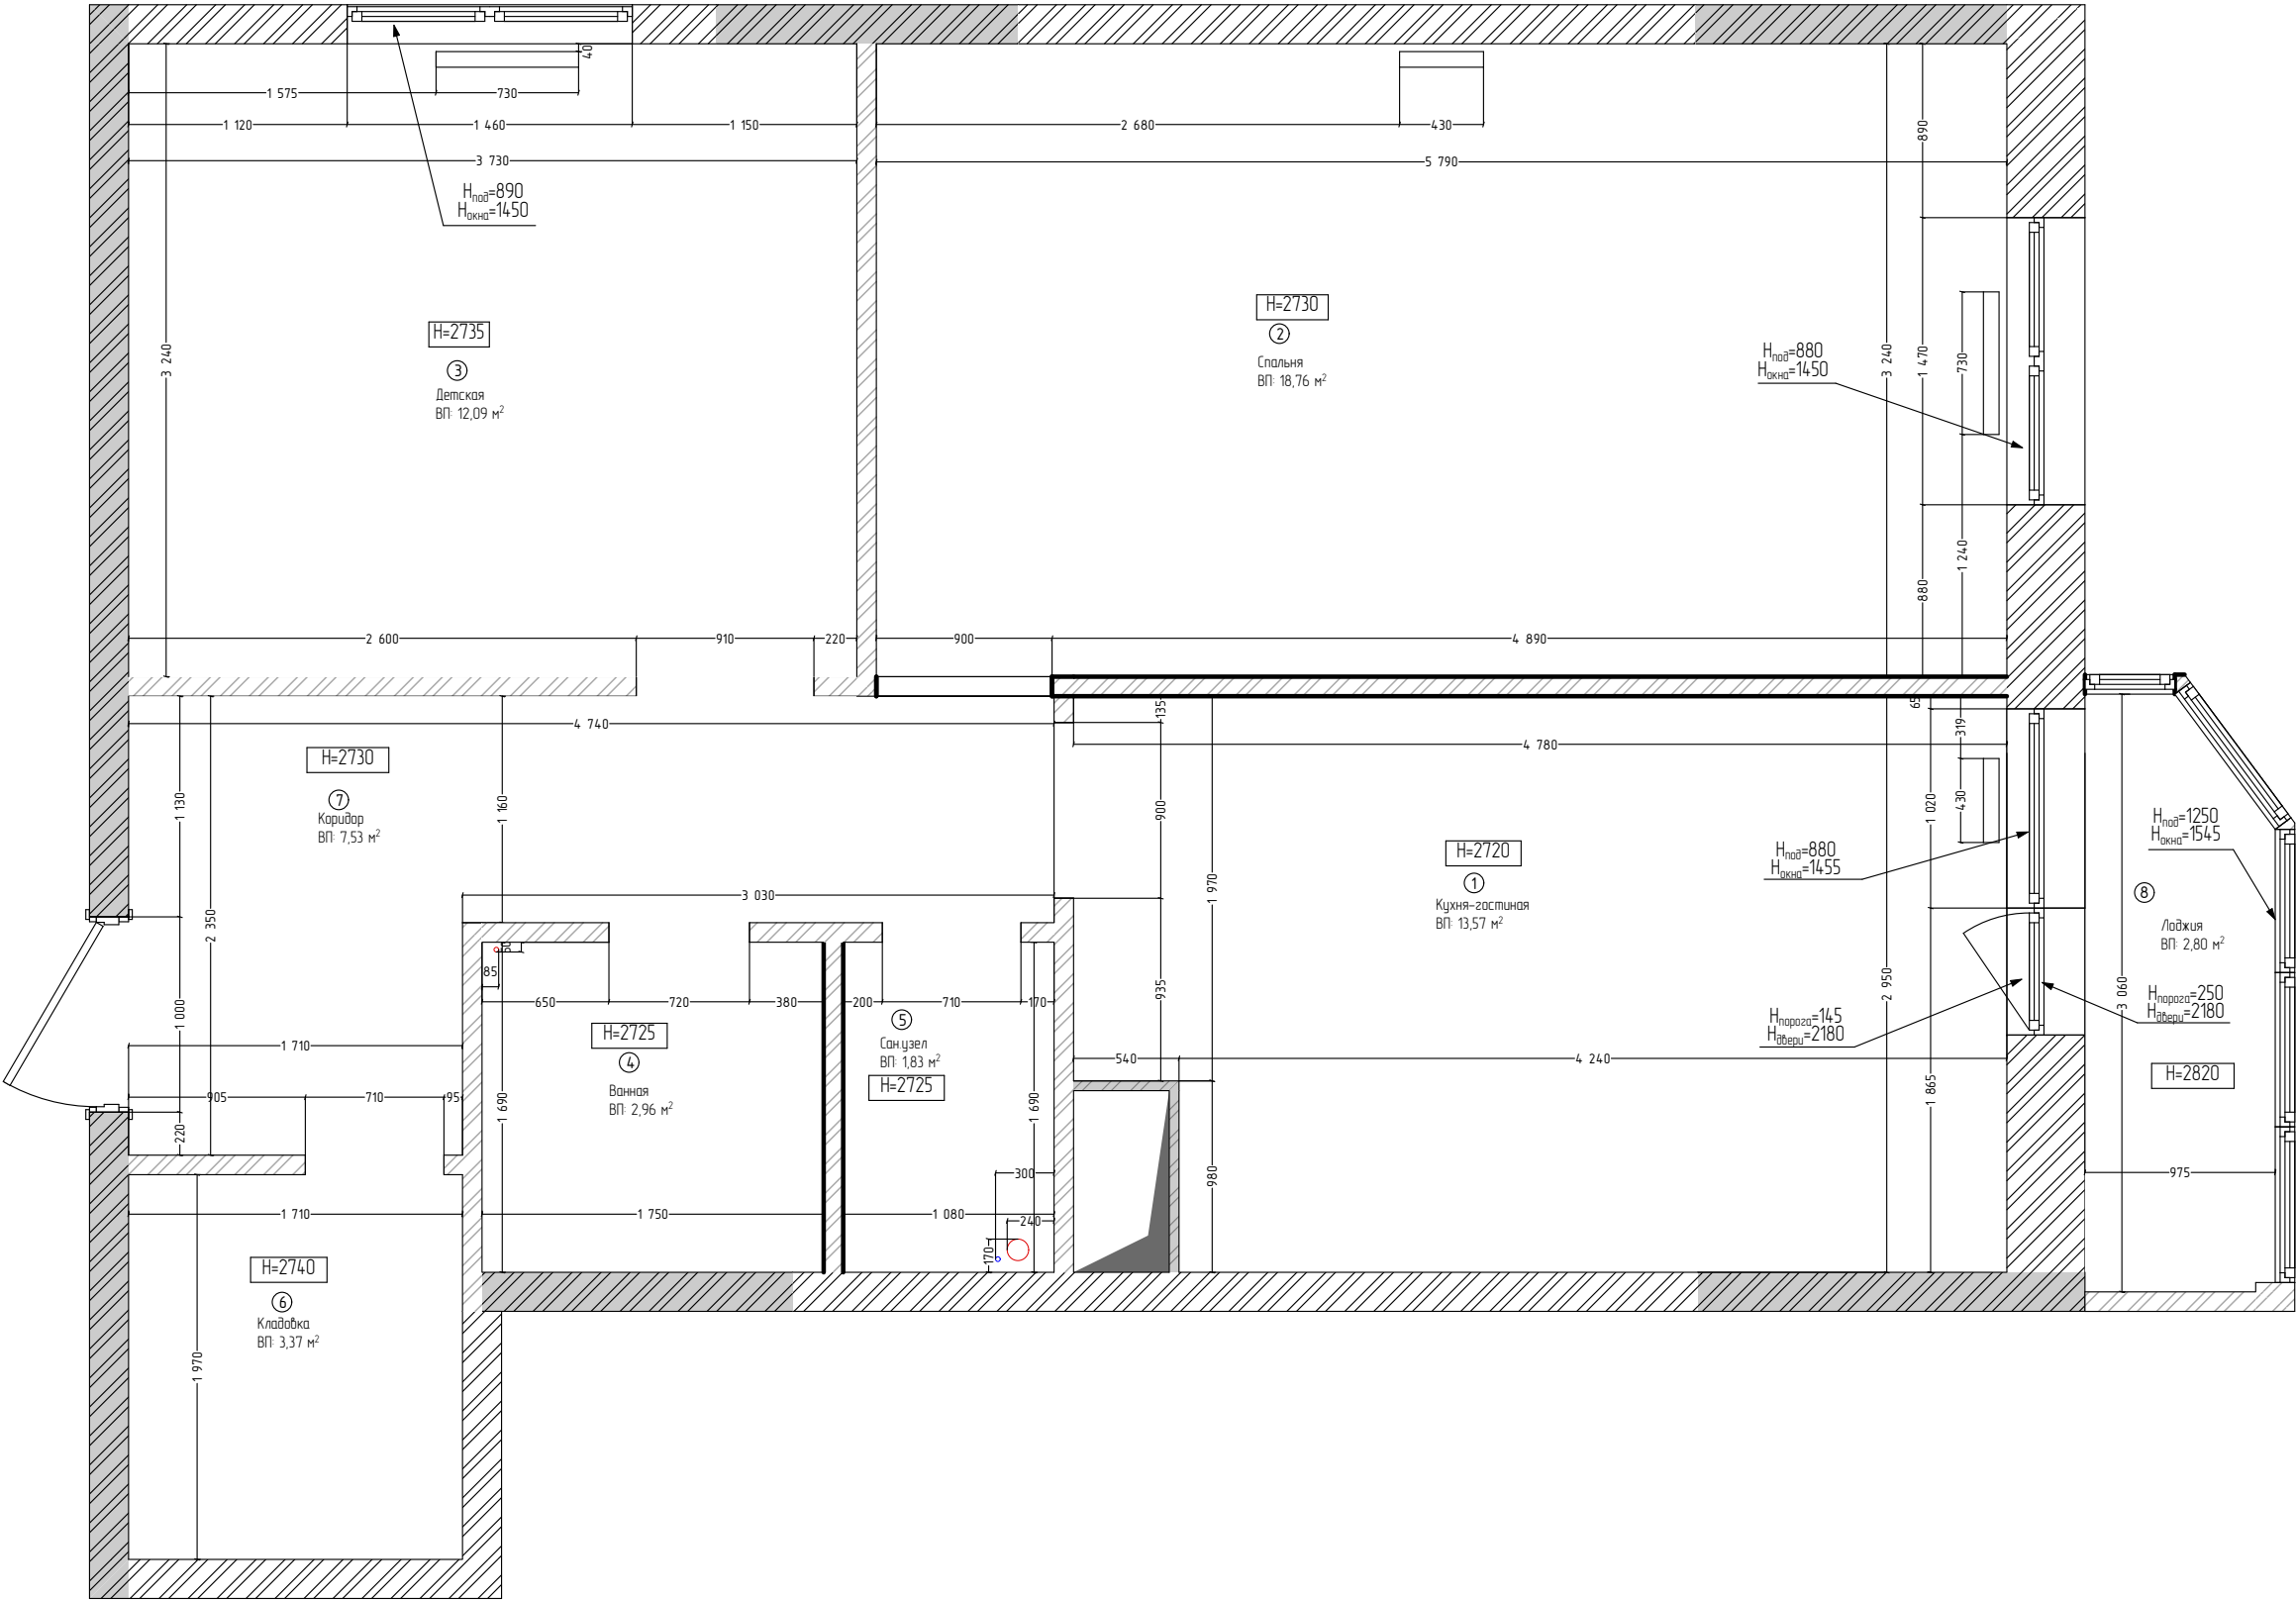


Заказчик Кристина Оганесян	Квартира ЖК Академический	Стадия	Лист	Листов
		ДП	1	42
ПОДПИСЬ	Обмерный план			
		• дизайнер интерьера •		

Условные обозначения

Обознач. в плане	Наименование
	Несущие стены
	Перегородки
	Перегородки демонтируемые
	Радиаторы демонтируемые
	Вент.канал
	Труба канализации
	Трубы ГВС и ХВС

ПРИМЕЧАНИЕ:

- Данный чертеж составлен на основе обмеров;
- Все размеры указаны в миллиметрах;
- Все обмеры выполняются дополнительно подрядчиком по каждому виду работ;
- За 0.00 принята отметка чистого пола

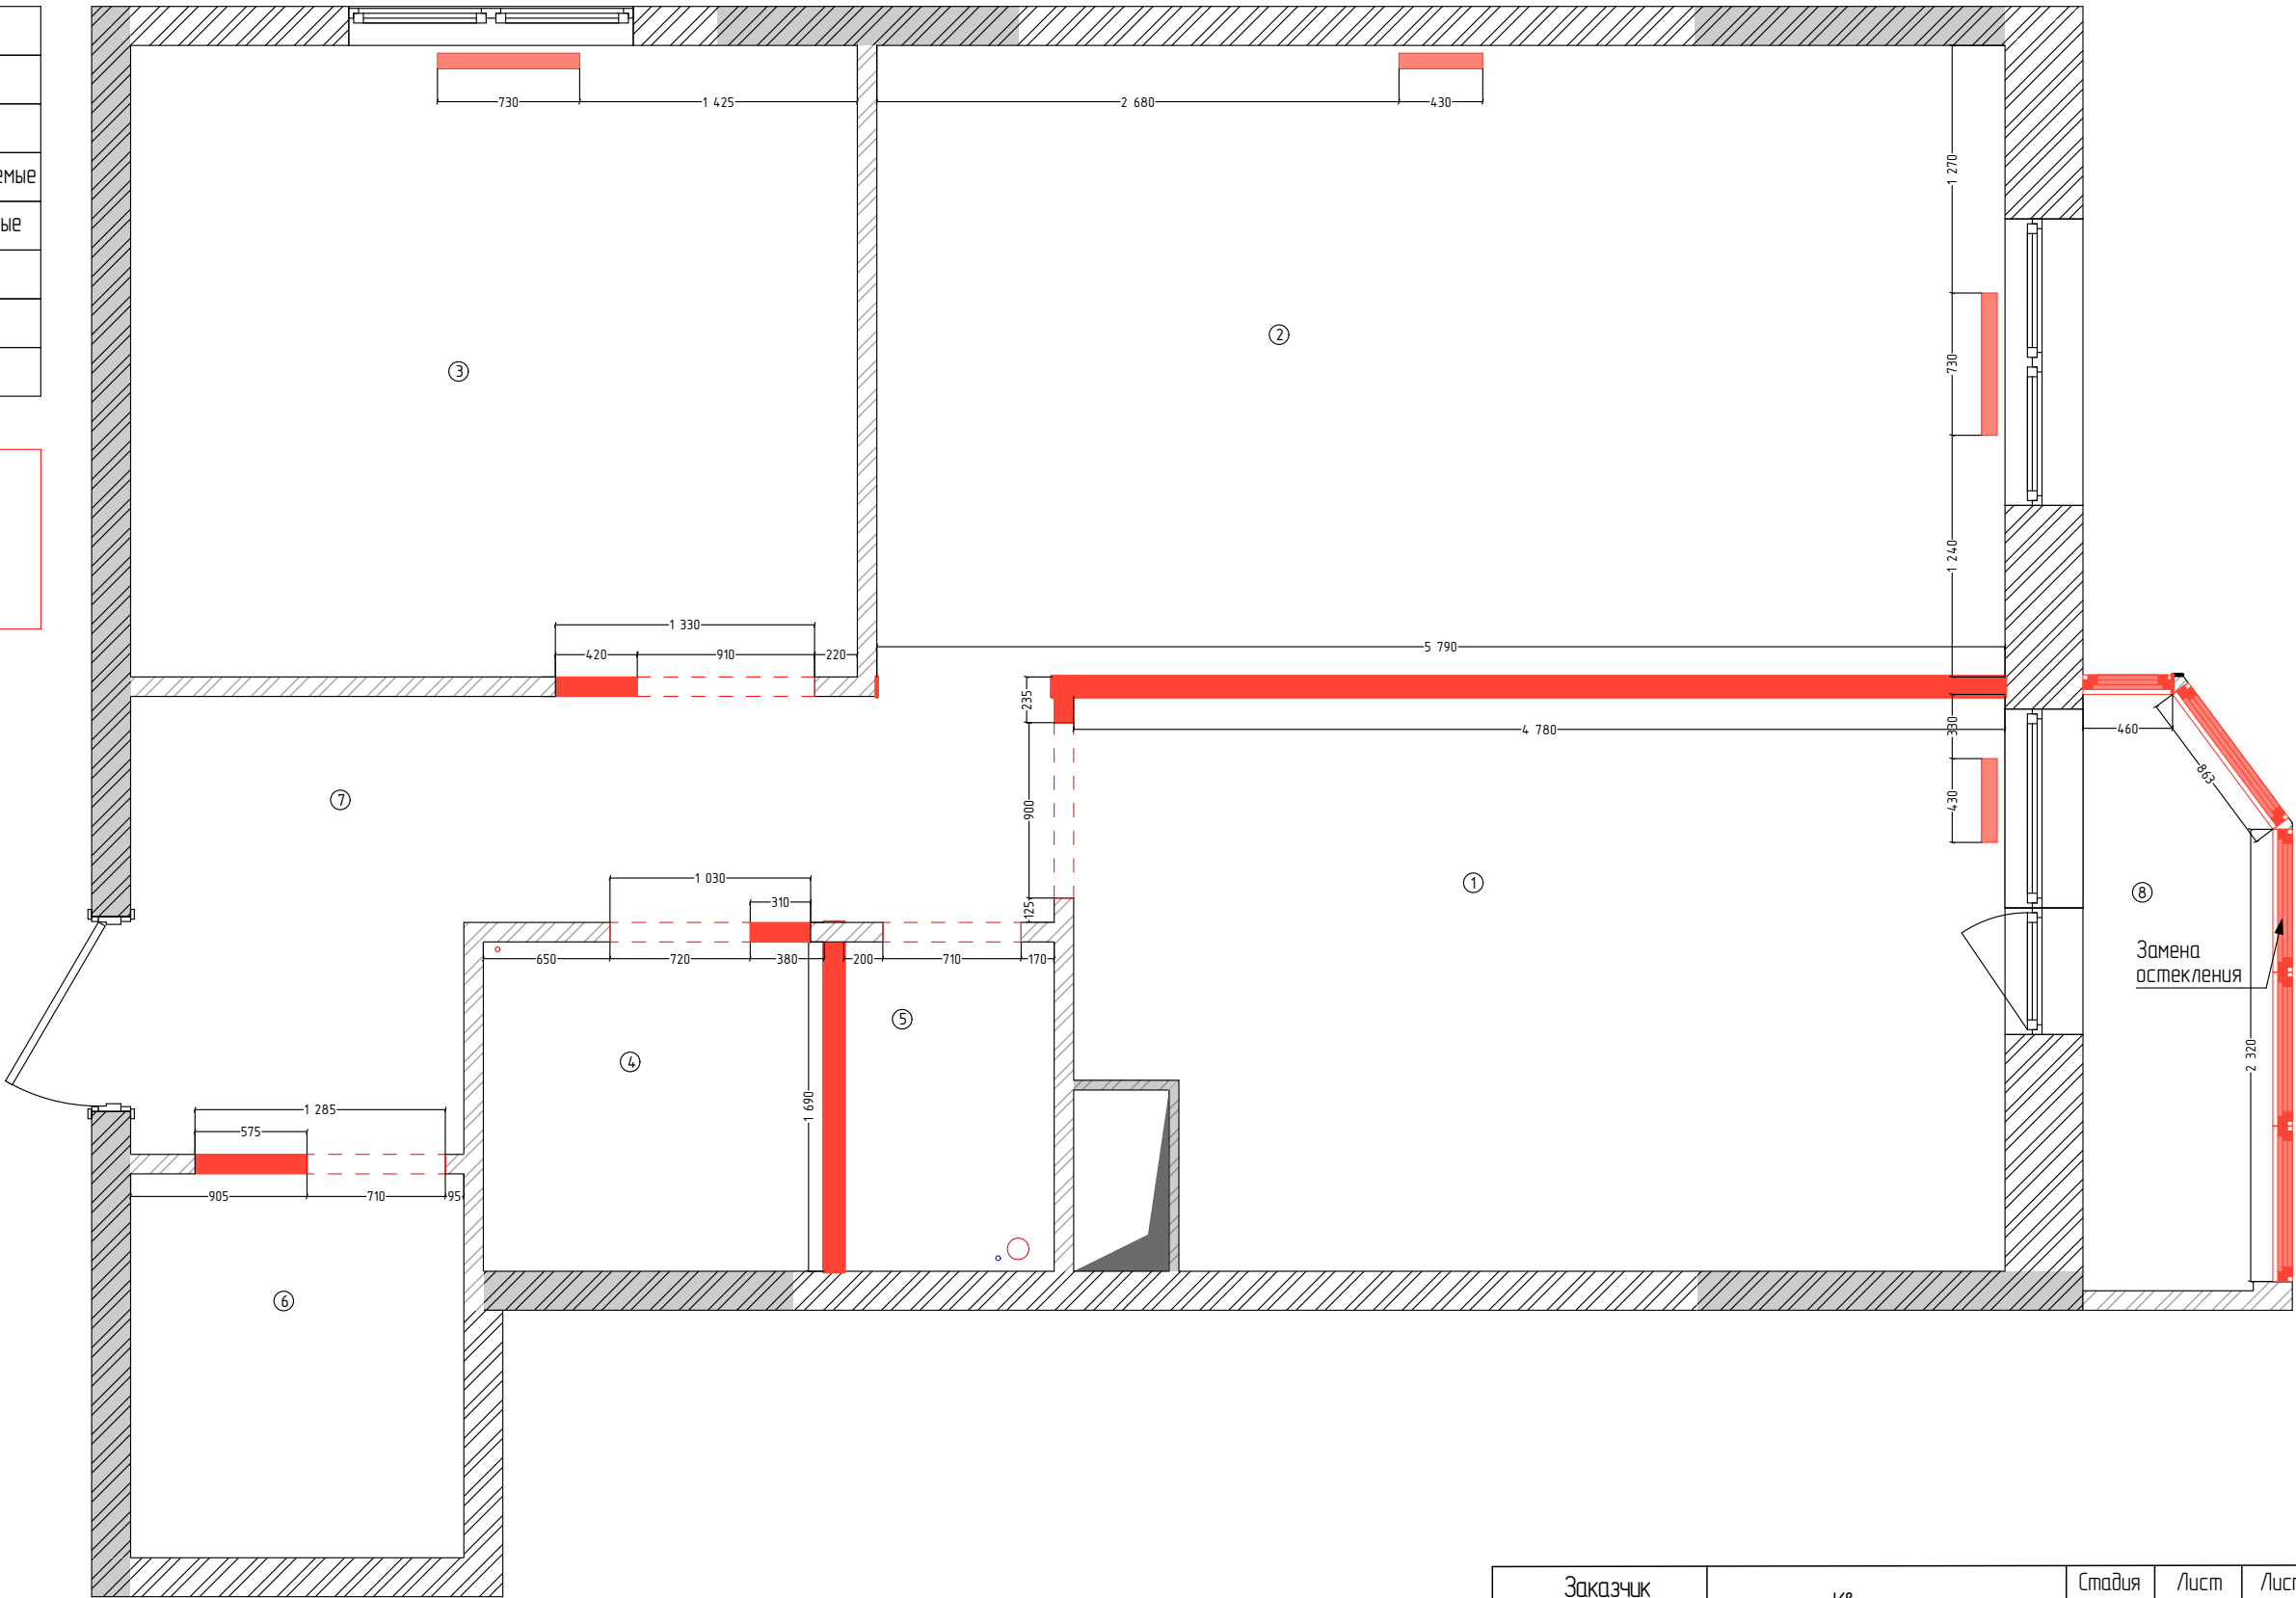

Заказчик Кристина Оганесян	Квартира ЖК Академический	Стадия	Лист	Листов
		ДП	2	42
ПОДПИСЬ	План демонтажа	 • дизайнер интерьера •		

Условные обозначения


Обознач. в плане	Наименование
	Несущие стены
	Существующие перегородки
	Перегородки монтируемые из б/лакоб. шир=100 мм
	Перегородка из Бургос Стронг Акустик. шир= 130 мм
	Перегородка из ГКВЛ шир=75 мм
	Шумоизоляция
	Утеплитель
	Радиаторы новые
	Вент.канал
	Труба канализации
	Трубы ГВС и ХВС

Экспликация после реконструкции

№	Наименование	Площадь
1	Кухня-гостиная	14,79
2	Спальня	16,47
3	Детская	12,09
4	Ванная	4,55
5	Кладовая	3,37
6	Коридор	7,86
7	Лоджия	2,43
		61,56 м²


ПРИМЕЧАНИЕ:

- Размеры, выделенные красным, считать приоритетными и соблюдать в первую очередь;
- Данный лист смотреть совместно с листами разверток и планом дверей;
- Все обмеры выполняются подрядчиком дополнительно по каждому виду работ;
- Планируются двери в скрытом коробе, монтаж коробов на этапе возведения стен;
- За 0.00 принята отметка чистого пола.

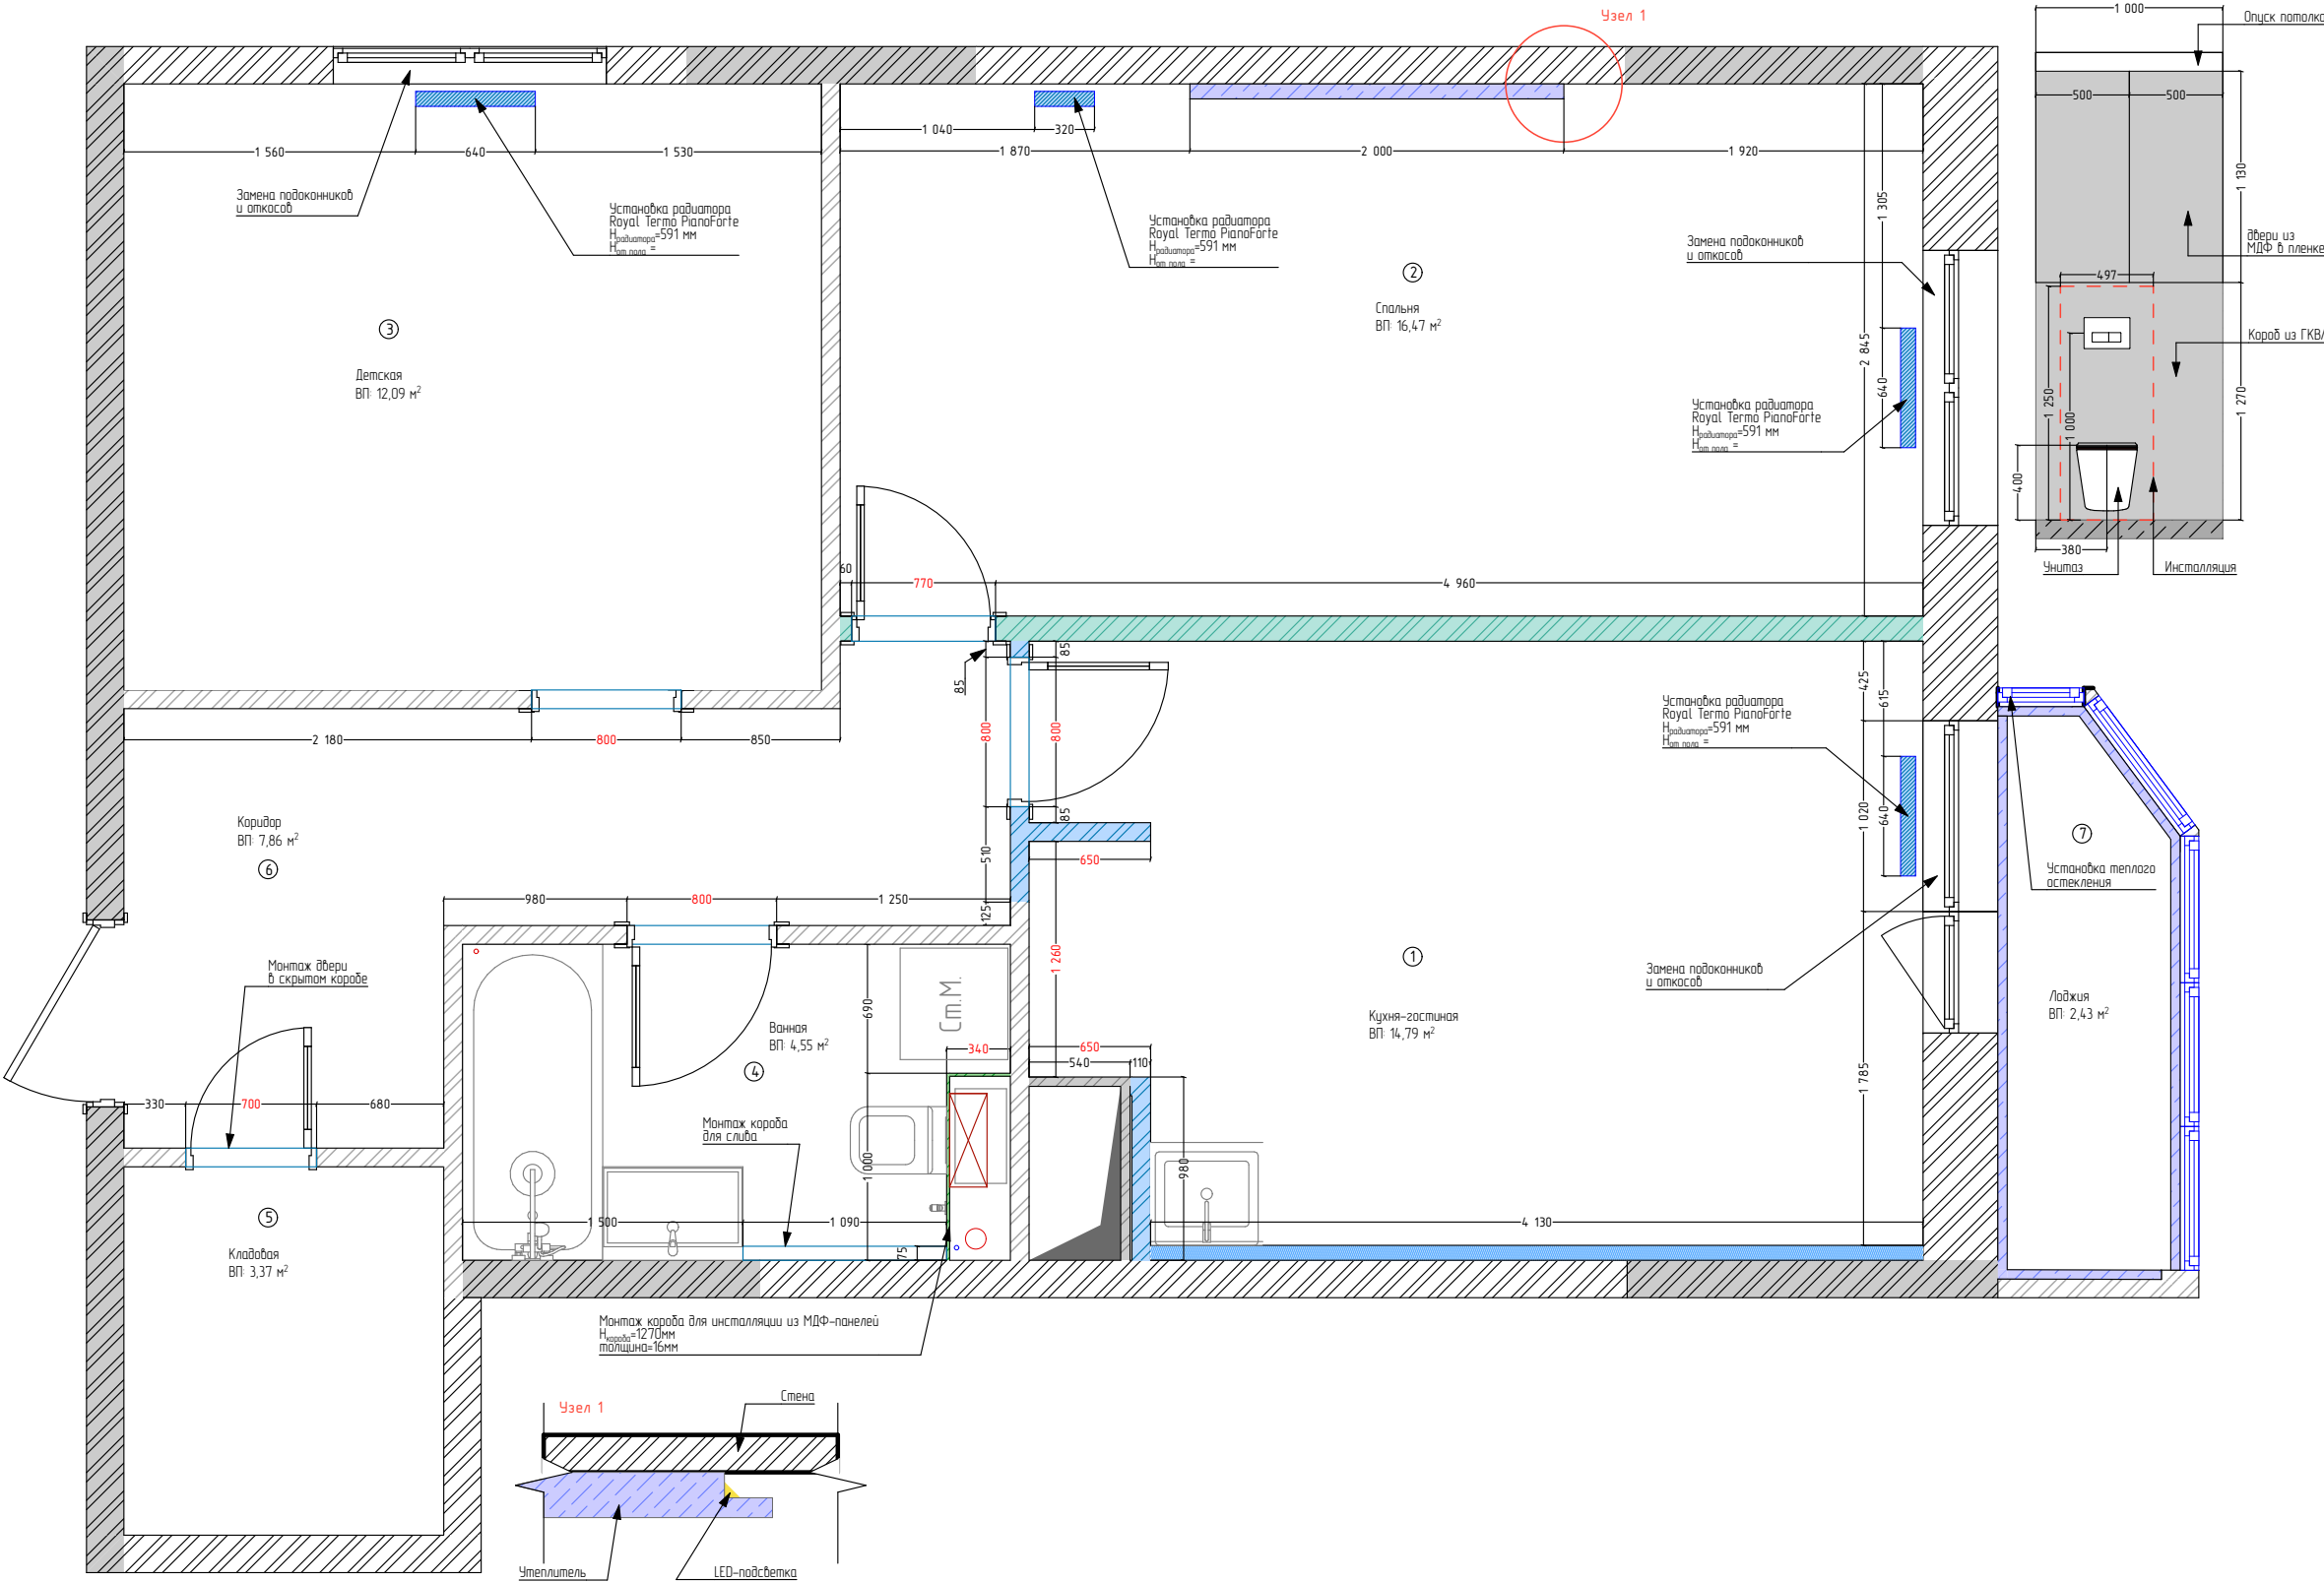


Заказчик Кристина Оганесян	Квартира ЖК Академический	Стадия	Лист	Листов
		ДП	3	42
подпись	План монтажа	 « дизайнер интерьера »		


Условные обозначения

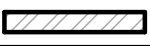Обознач. в плане	Наименование
	Несущие стены
	Существующие перегородки
	Мебель, техника, оборудование


ПРИМЕЧАНИЕ:

- Данный лист смотреть совместно с листами разверток помещений;
- Все обмеры выполняются порядчиком дополнительно по каждому виду работ;
- Данный лист смотреть совместно с ведомостями оборудования и материалов;
- За 0.00 принята отметка чистого пола.

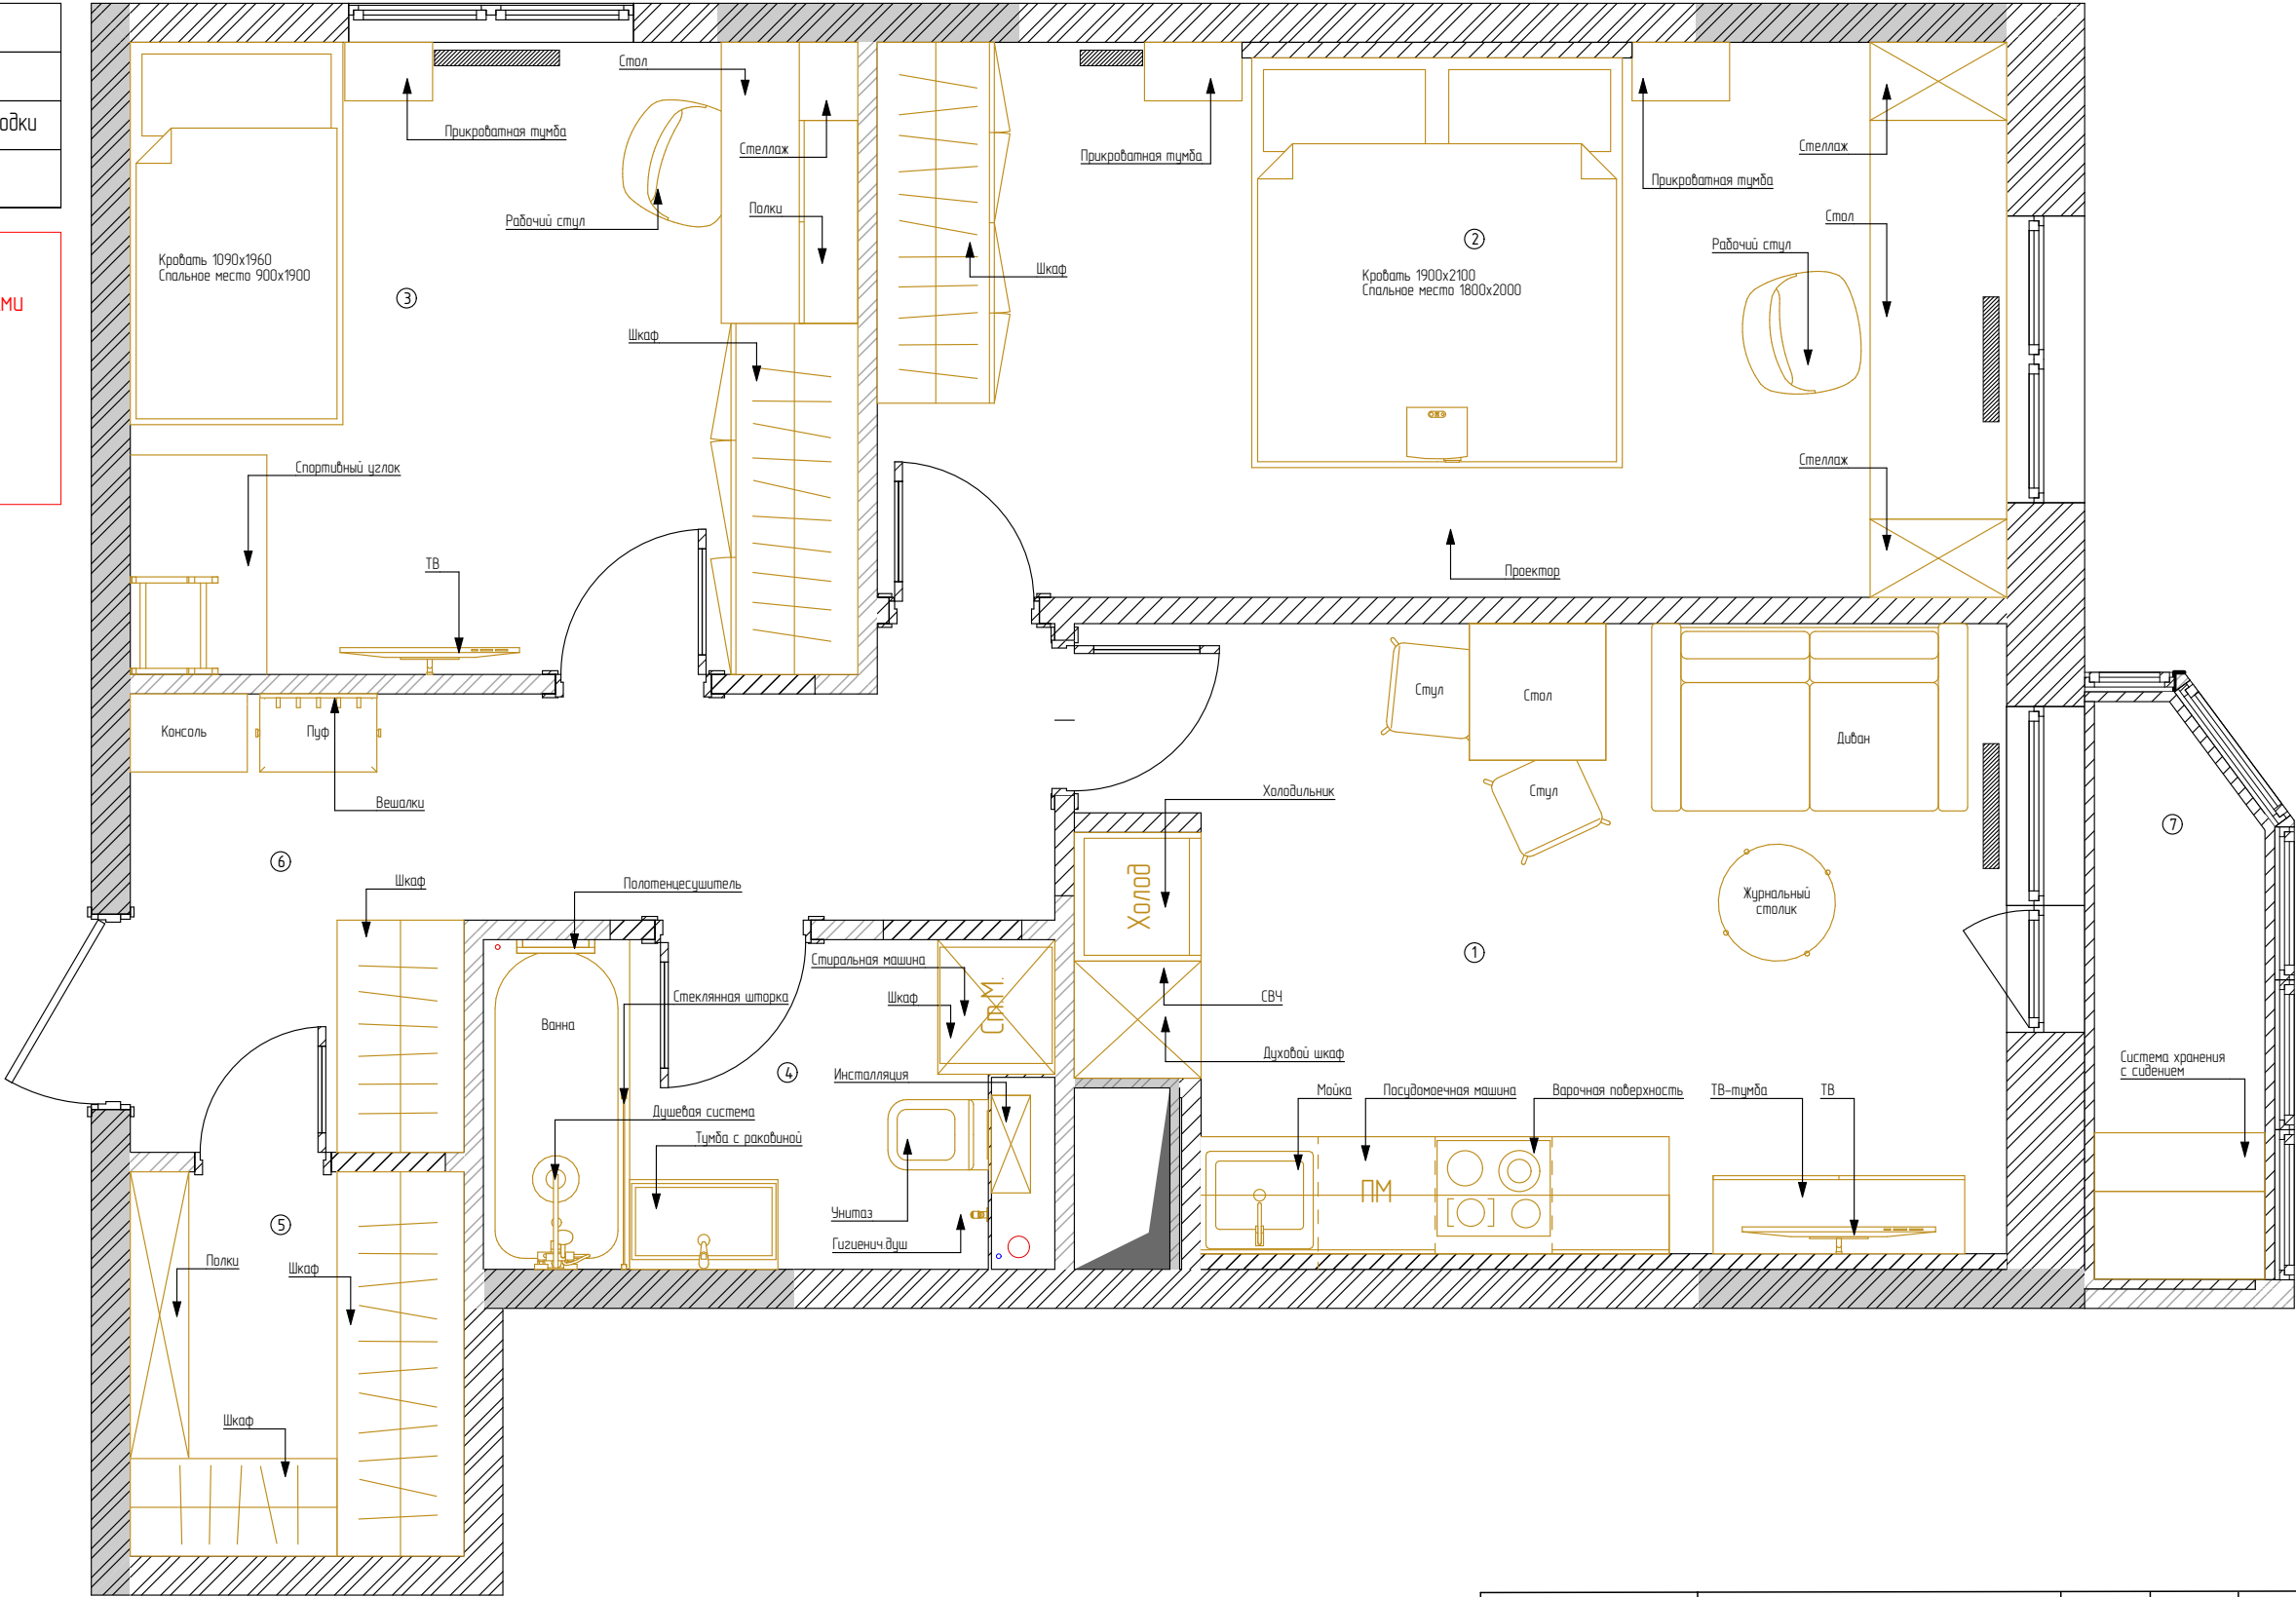

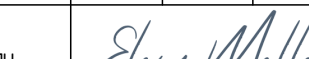Заказчик Кристина Оганесян	Квартира ЖК Академический	Стадия	Лист	Листов
		ДП	4	42
подпись	План расстановки мебели	 « дизайнер интерьера »		

Условные обозначения

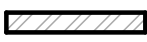
Обознач. в плане	Наименование
	Несущие стены
	Существующие перегородки
	Датчики протечки AQUASTORAGE
	Нумерация оборудования

Спецификация сантехники

№ пом.	Обознач. в плане	Наименование	Кол-во
1	1.1	Стальная мойка интегрированная	1
	2.1	Смеситель со встроенным фильтром	1
	3.1	Посудомоечная машина	1
4	1.4	Раковина	1
	2.4	Смеситель	1
	3.4	Гигиенический душ	1
	4.4	Подвесной унитаз	1
	5.4	Инсталляция	1
	6.4	Накопительный бойлер	1
	7.4	Стиральная машина с функцией сушки	1
	8.4	Ванная	1
	9.4	Душевой гарнитур	1
	10.4	Полотенцесушитель	1

ПРИМЕЧАНИЕ:

- Данный лист смотреть совместно с листами разверток помещений;
- Все размеры выполняются подрядчиком дополнительно по каждому виду работ;
- Данный лист смотреть совместно с ведомостями оборудования и материалов;
- Монтаж и подвод коммуникаций осуществлять по тех. картам производителя.

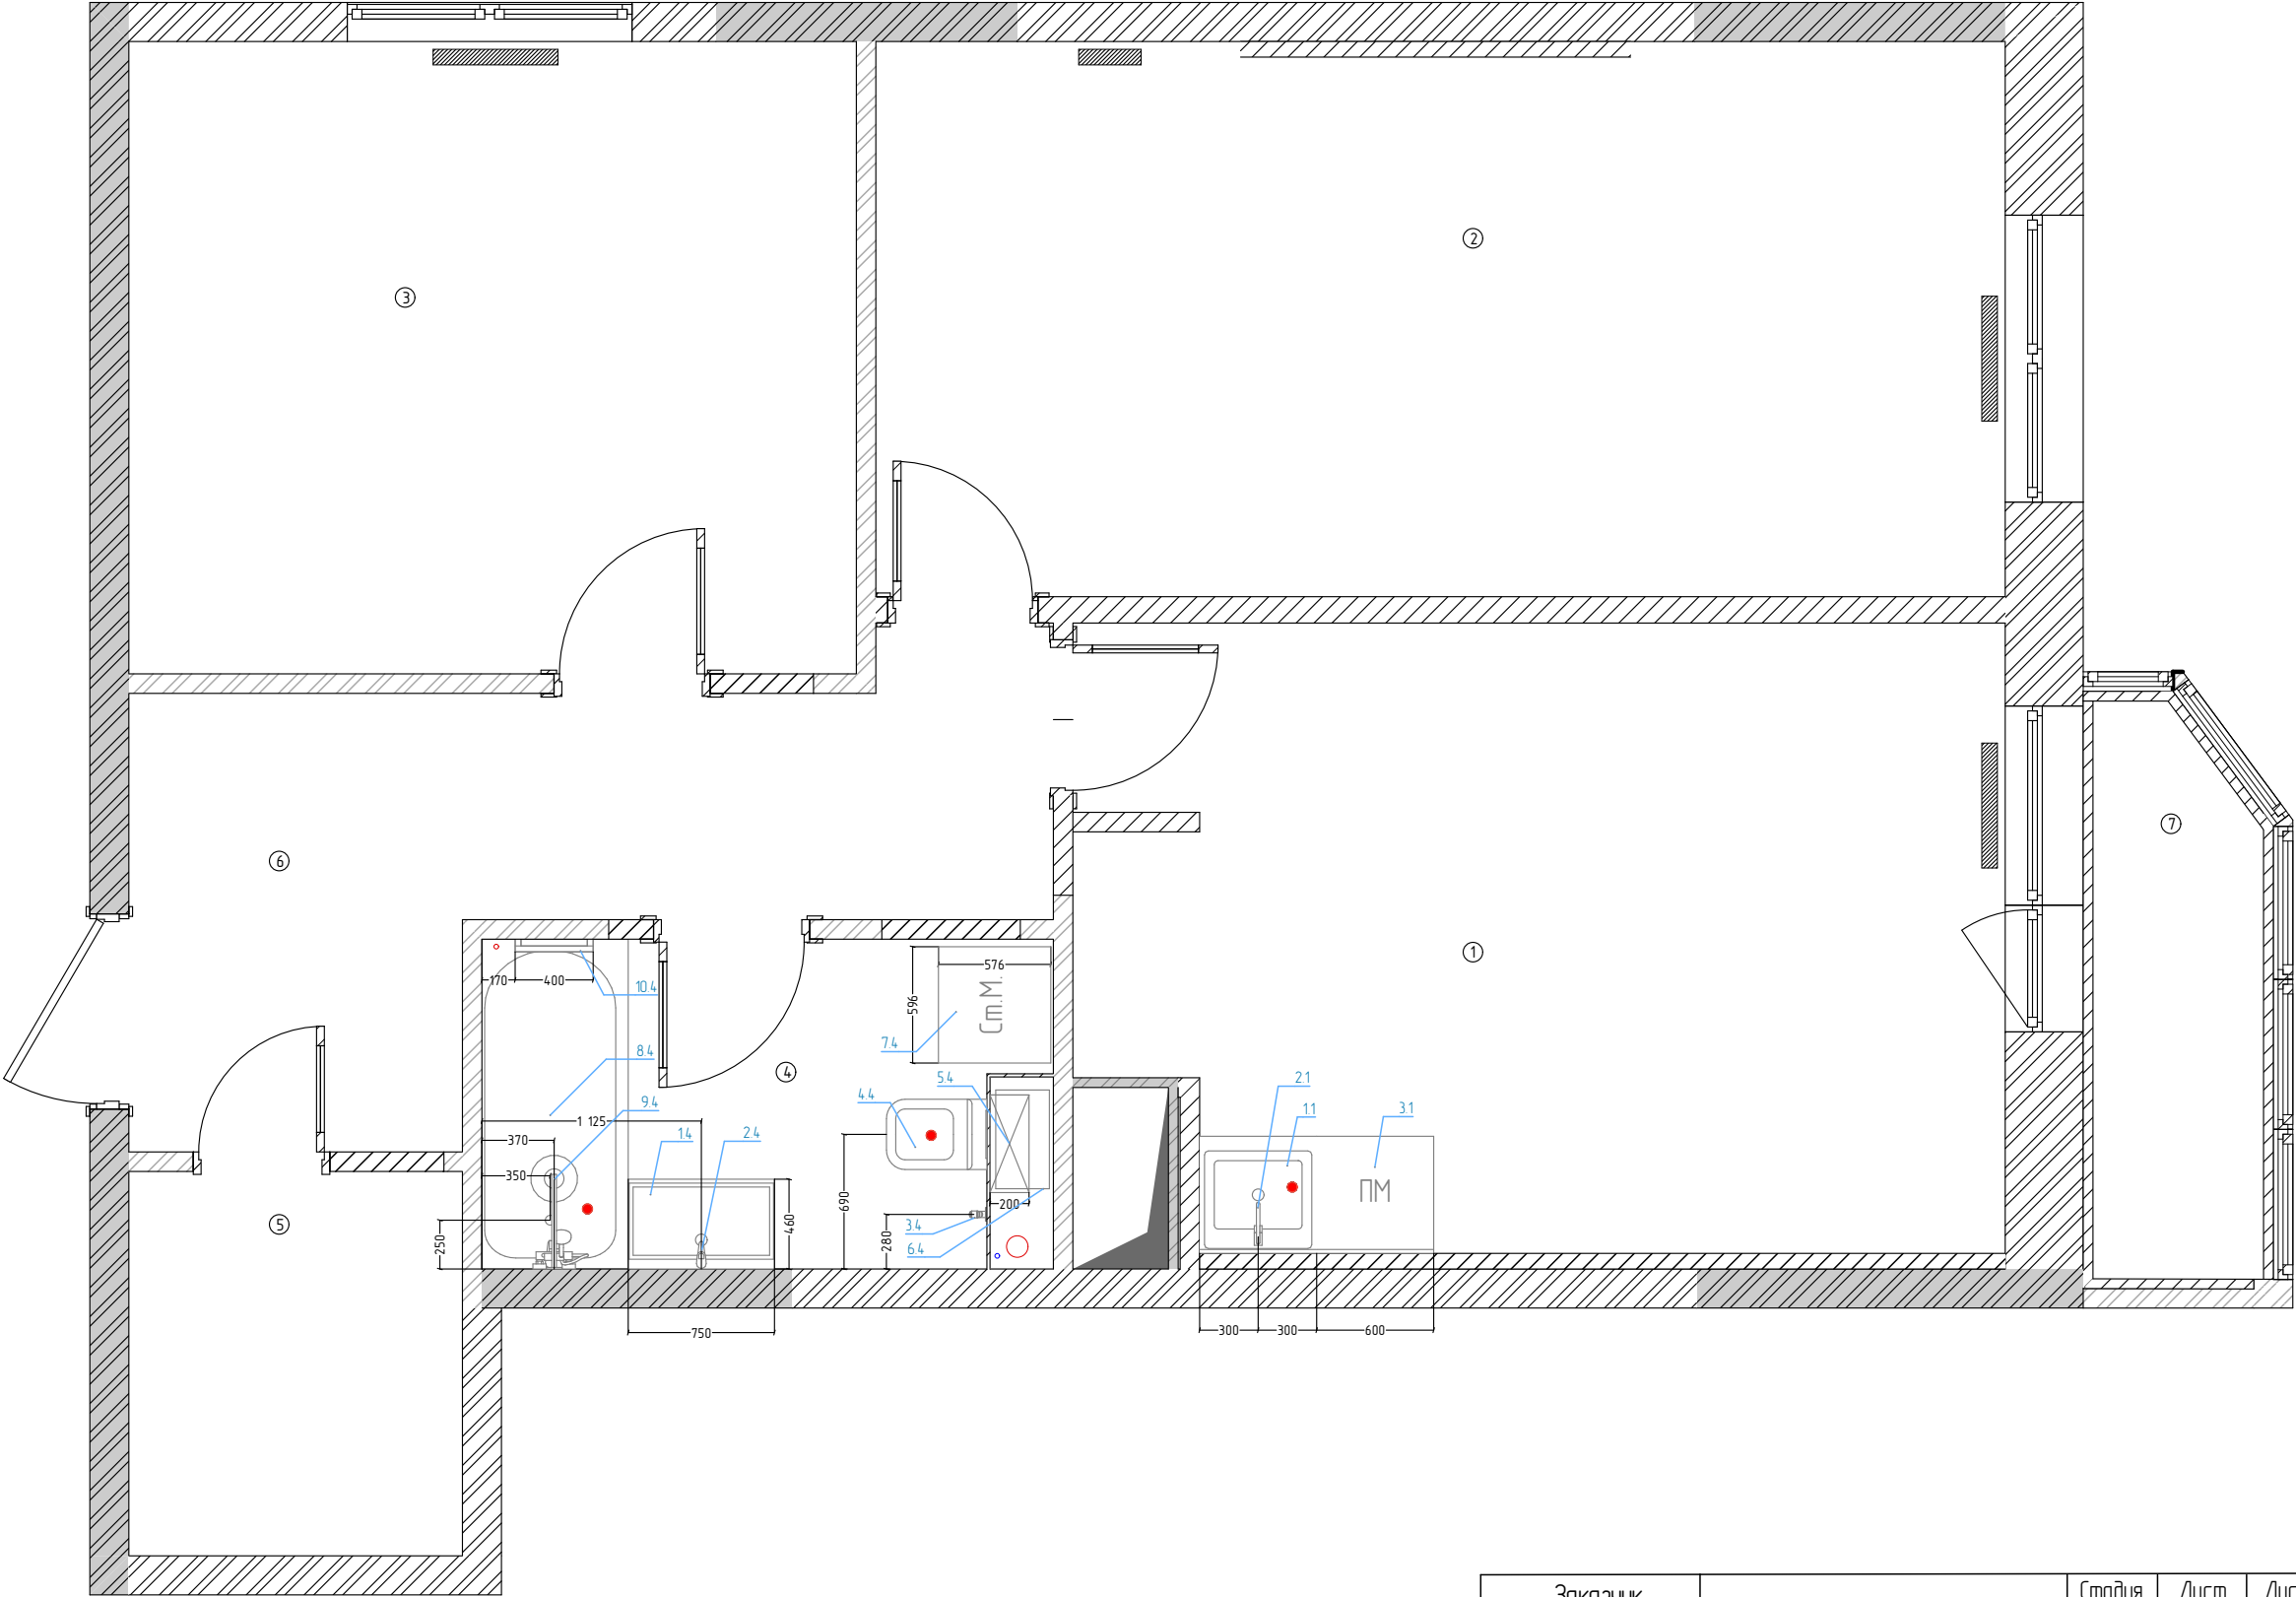

Заказчик Кристина Оганесян	Квартира ЖК Академический	Стадия	Лист	Листов
		ДП	6	42
ПОДПИСЬ	Схема размещения сантехнического оборудования. Привязки	 « дизайнер интерьера »		


Условные обозначения

Обознач. в плане	Наименование
	Направление укладки пола
	Стыковка через Т-профиль
	Стыковка через пробковый герметик

Спецификация сантехники


Тип покр-я	Обознач. в плане	Наименование	Кол-во
Тип 1		Kerama Marazzi Плату светлый, серый, темный 200x231x7мм	7,74м² 227 шт
Тип 2		ITT Ceramic Tripoli Hexa 266x232x7мм	8,69м² 206 шт
Тип 3		Pergo Gatebrog Pro Дуб натуральный 1200x190x8мм	43,16м²
Тип 4		Duomo Timeless Borneo Grey 450x450x10мм	2,6м² 14 шт

Схема стыковки ламината и керамогранита через Т-профиль

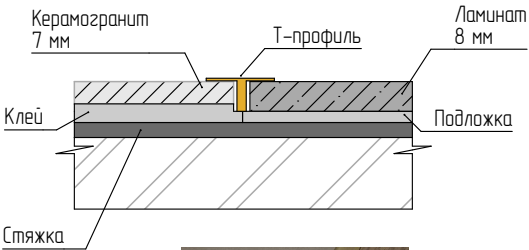

ПРИМЕЧАНИЕ:


- За 0.00 принята отметка чистого пола;
- Данный лист смотреть совместно с листами разверток помещений;
- Все размеры выполняются подрядчиком дополнительно по каждому виду работ;
- Данный лист смотреть совместно с ведомостями оборудования и материалов;

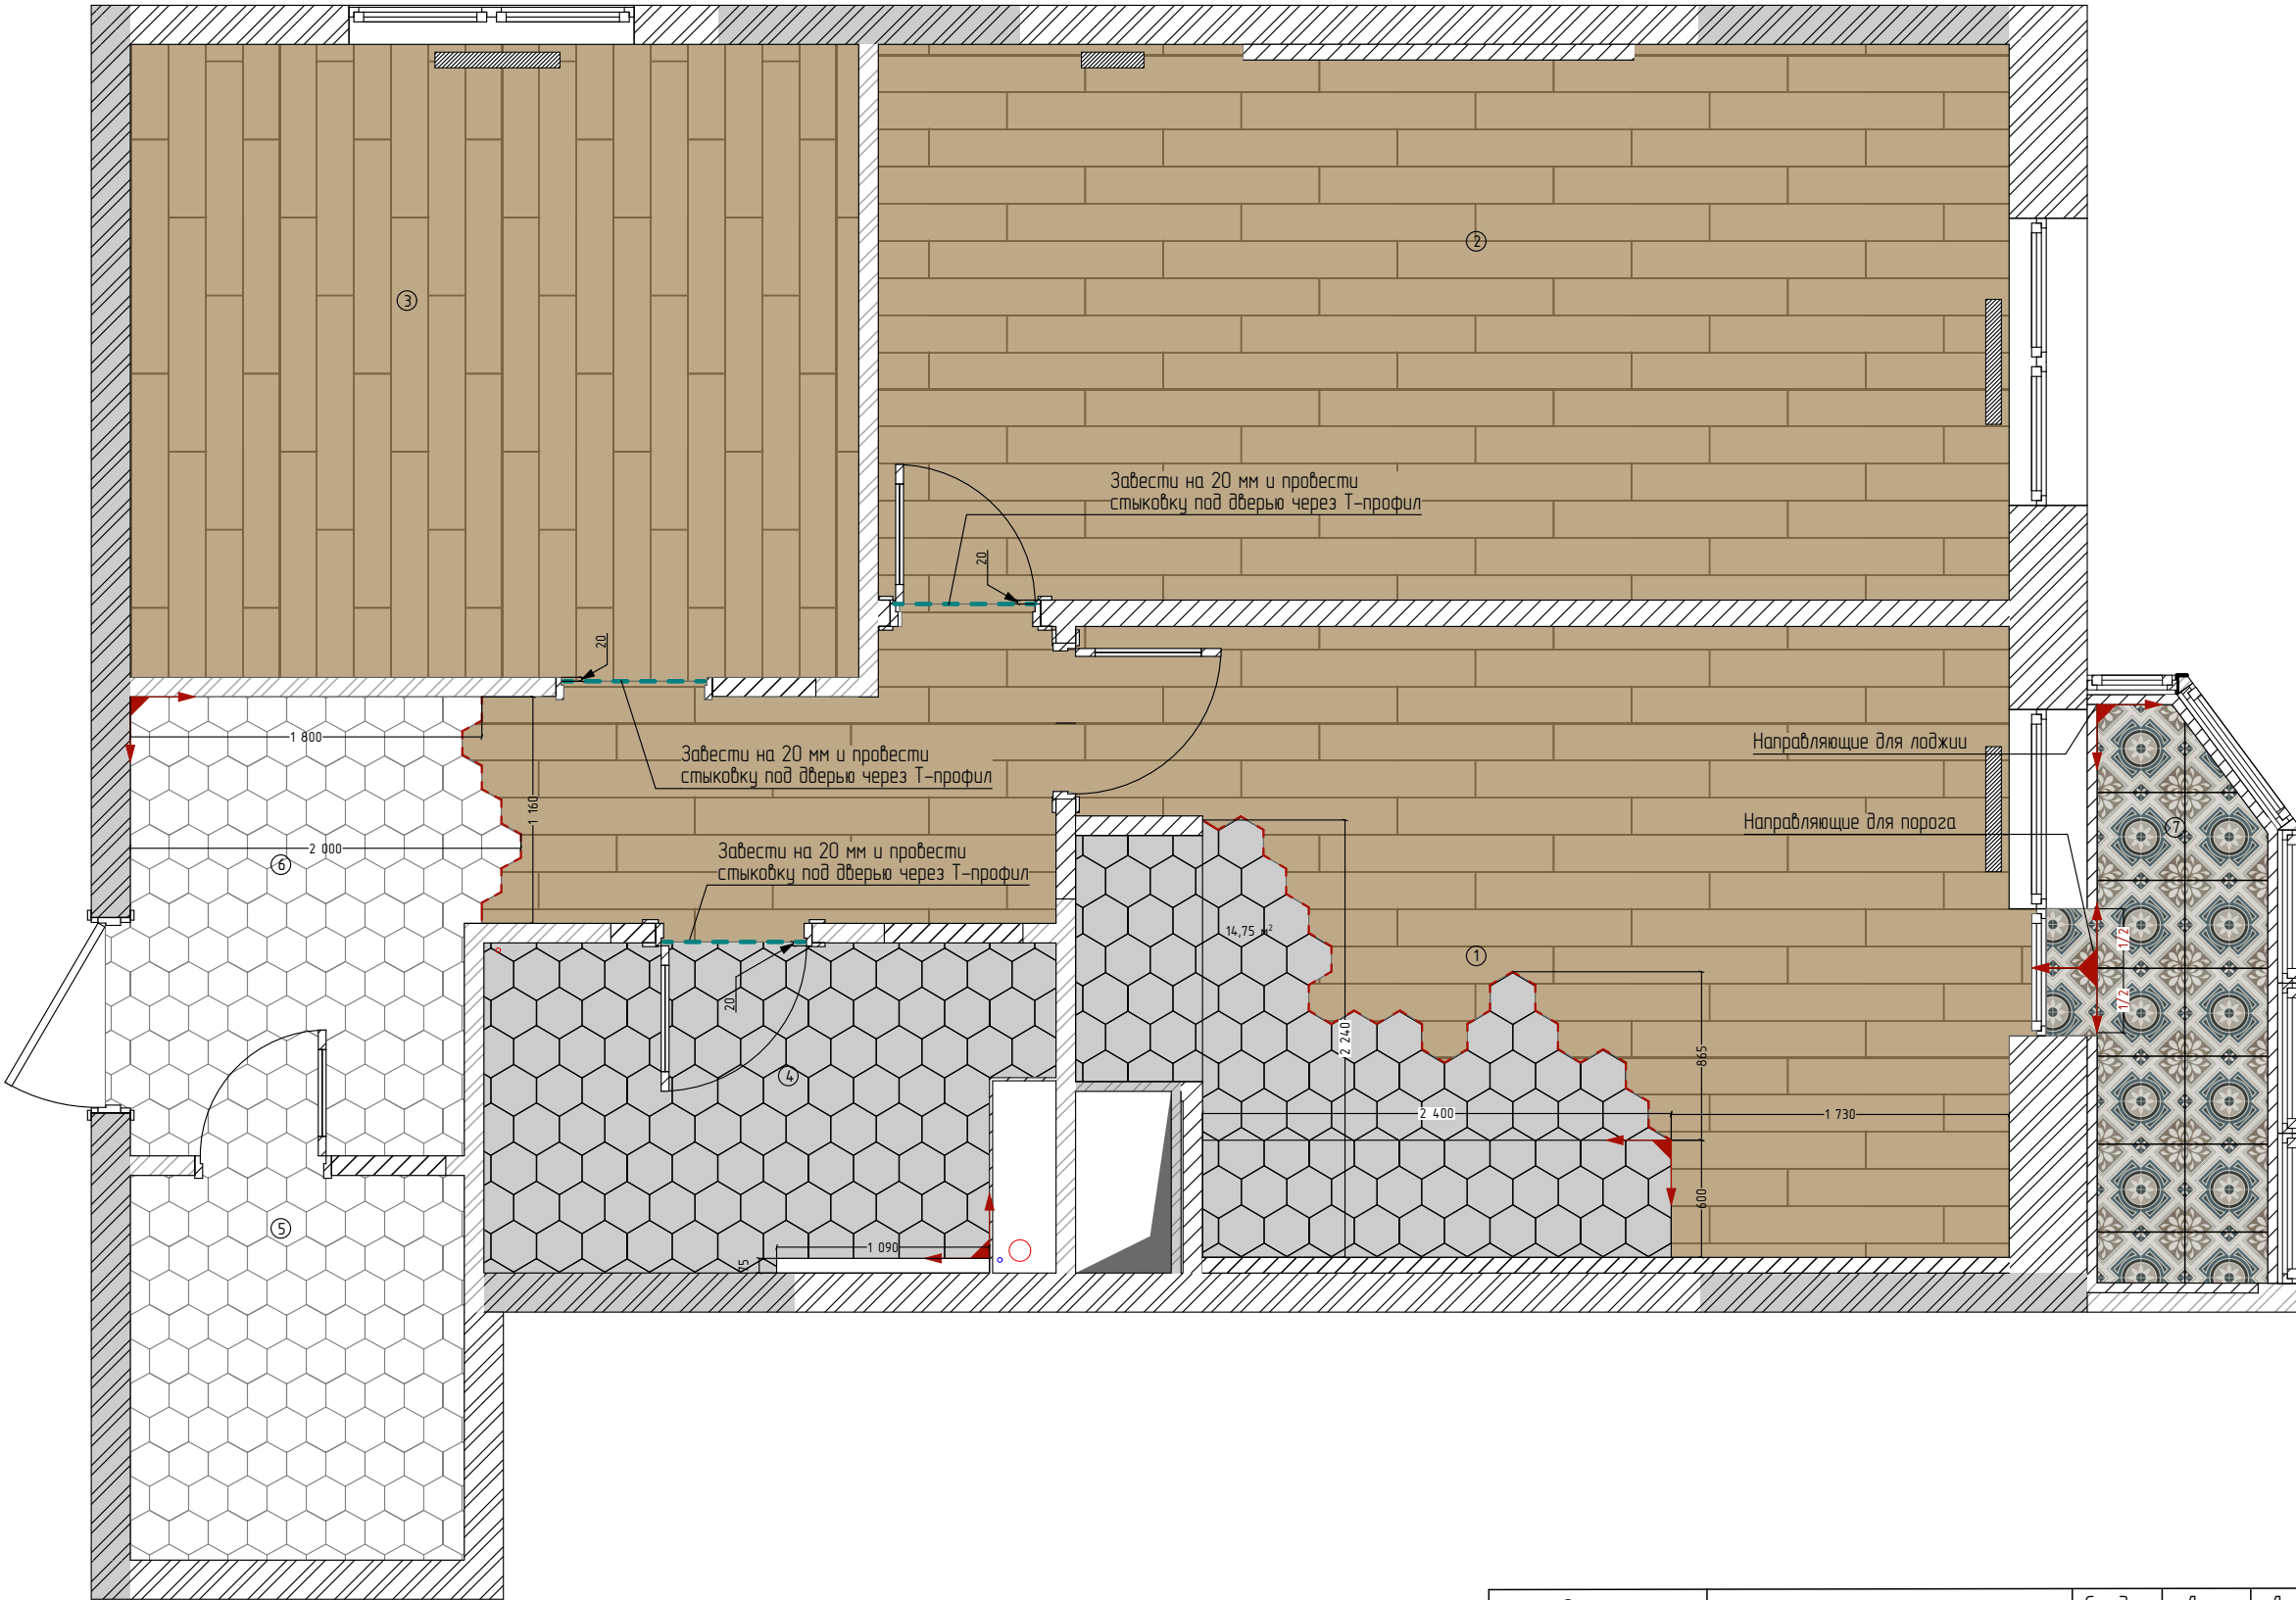

Заказчик Кристина Оганесян	Квартура ЖК Академический	Стадия	Лист	Листов
		ДП	7	42
подпись	План полов. Напольные покрытия	 « дизайнер интерьера »		


Условные обозначения

Обознач. в плане	Наименование	Кол-во
	Герметик пробковый	19 м.п.
	Плинтус Ogorc SX163 SQUARE 2000x102x13 мм	50,06 м.п.
	Граница корпусной мебели	

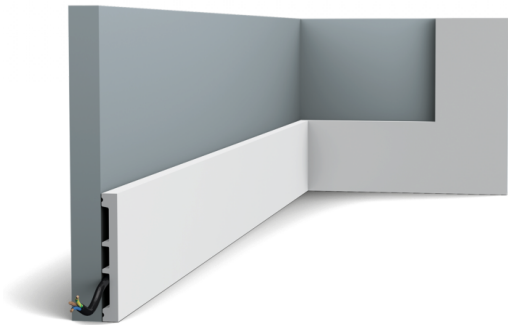


ПРИМЕЧАНИЕ:

- Данный лист смотреть совместно с листами разверток помещений;
- Все обмеры выполняются подрядчиком дополнительно по каждому виду работ;
- Данный лист смотреть совместно с ведомостями оборудования и материалов;

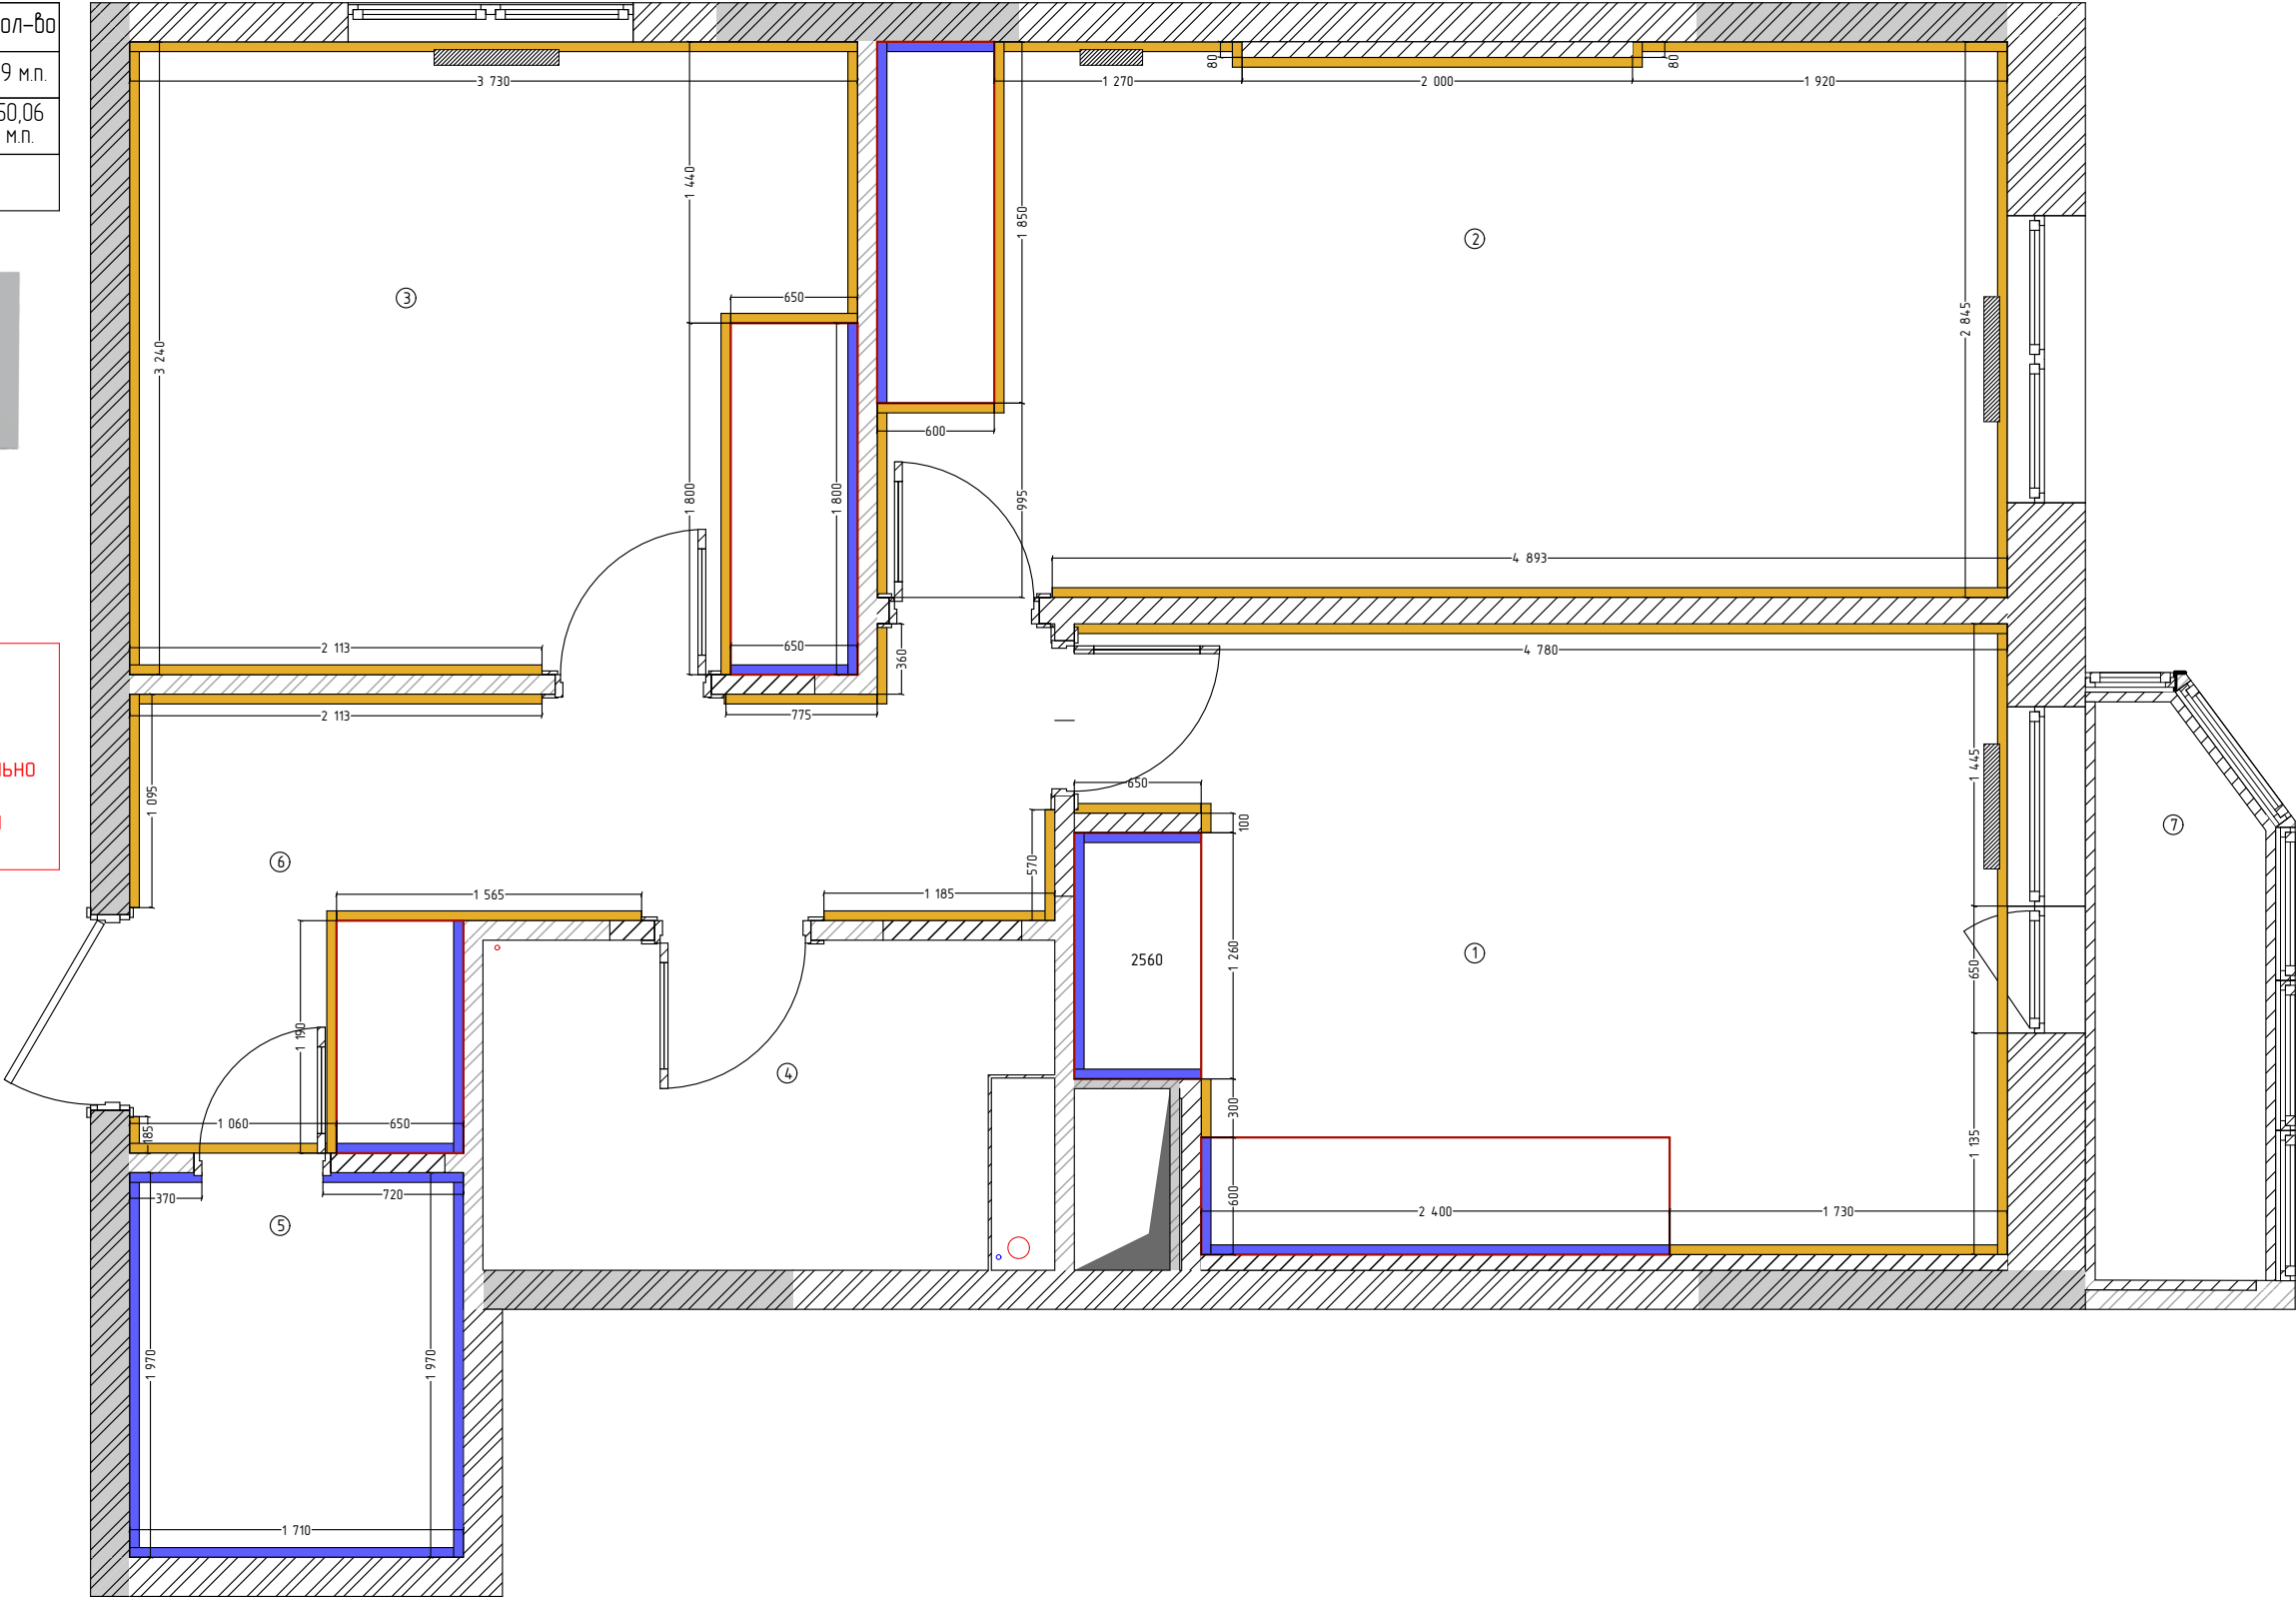


Заказчик Кристина Оганесян	Квартира ЖК Академический	Стадия	Лист	Листов
		ДП	8	42
ПОДПИСЬ	План. Схема устройства напольного плинтуса	 « дизайнер интерьера »		

Условные обозначения

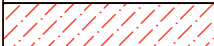Обознач. в плане	Наименование	Кол-во
	Теплый пол	2,93 м²
	Теплорегулятор	3 шт.

ПРИМЕЧАНИЕ:

- За 0.00 принята отметка чистого пола;
- Данный лист смотреть совместно с листами разверток помещений;
- Данный лист смотреть совместно со схемой подключения осветительного оборудования;
- Данный лист смотреть совместно со схемой подключения электроустановочного оборудования;
- Розетки устанавливаются на высоте 300 мм. от уровня пола, если не указано иное;
- Выключатели устанавливаются на высоте 900 мм от уровня пола, если не указано иное;
- Все обмеры выполняются подрядчиком дополнительно по каждому виду работ;
- Данный лист смотреть совместно с ведомостями оборудования и материалов;

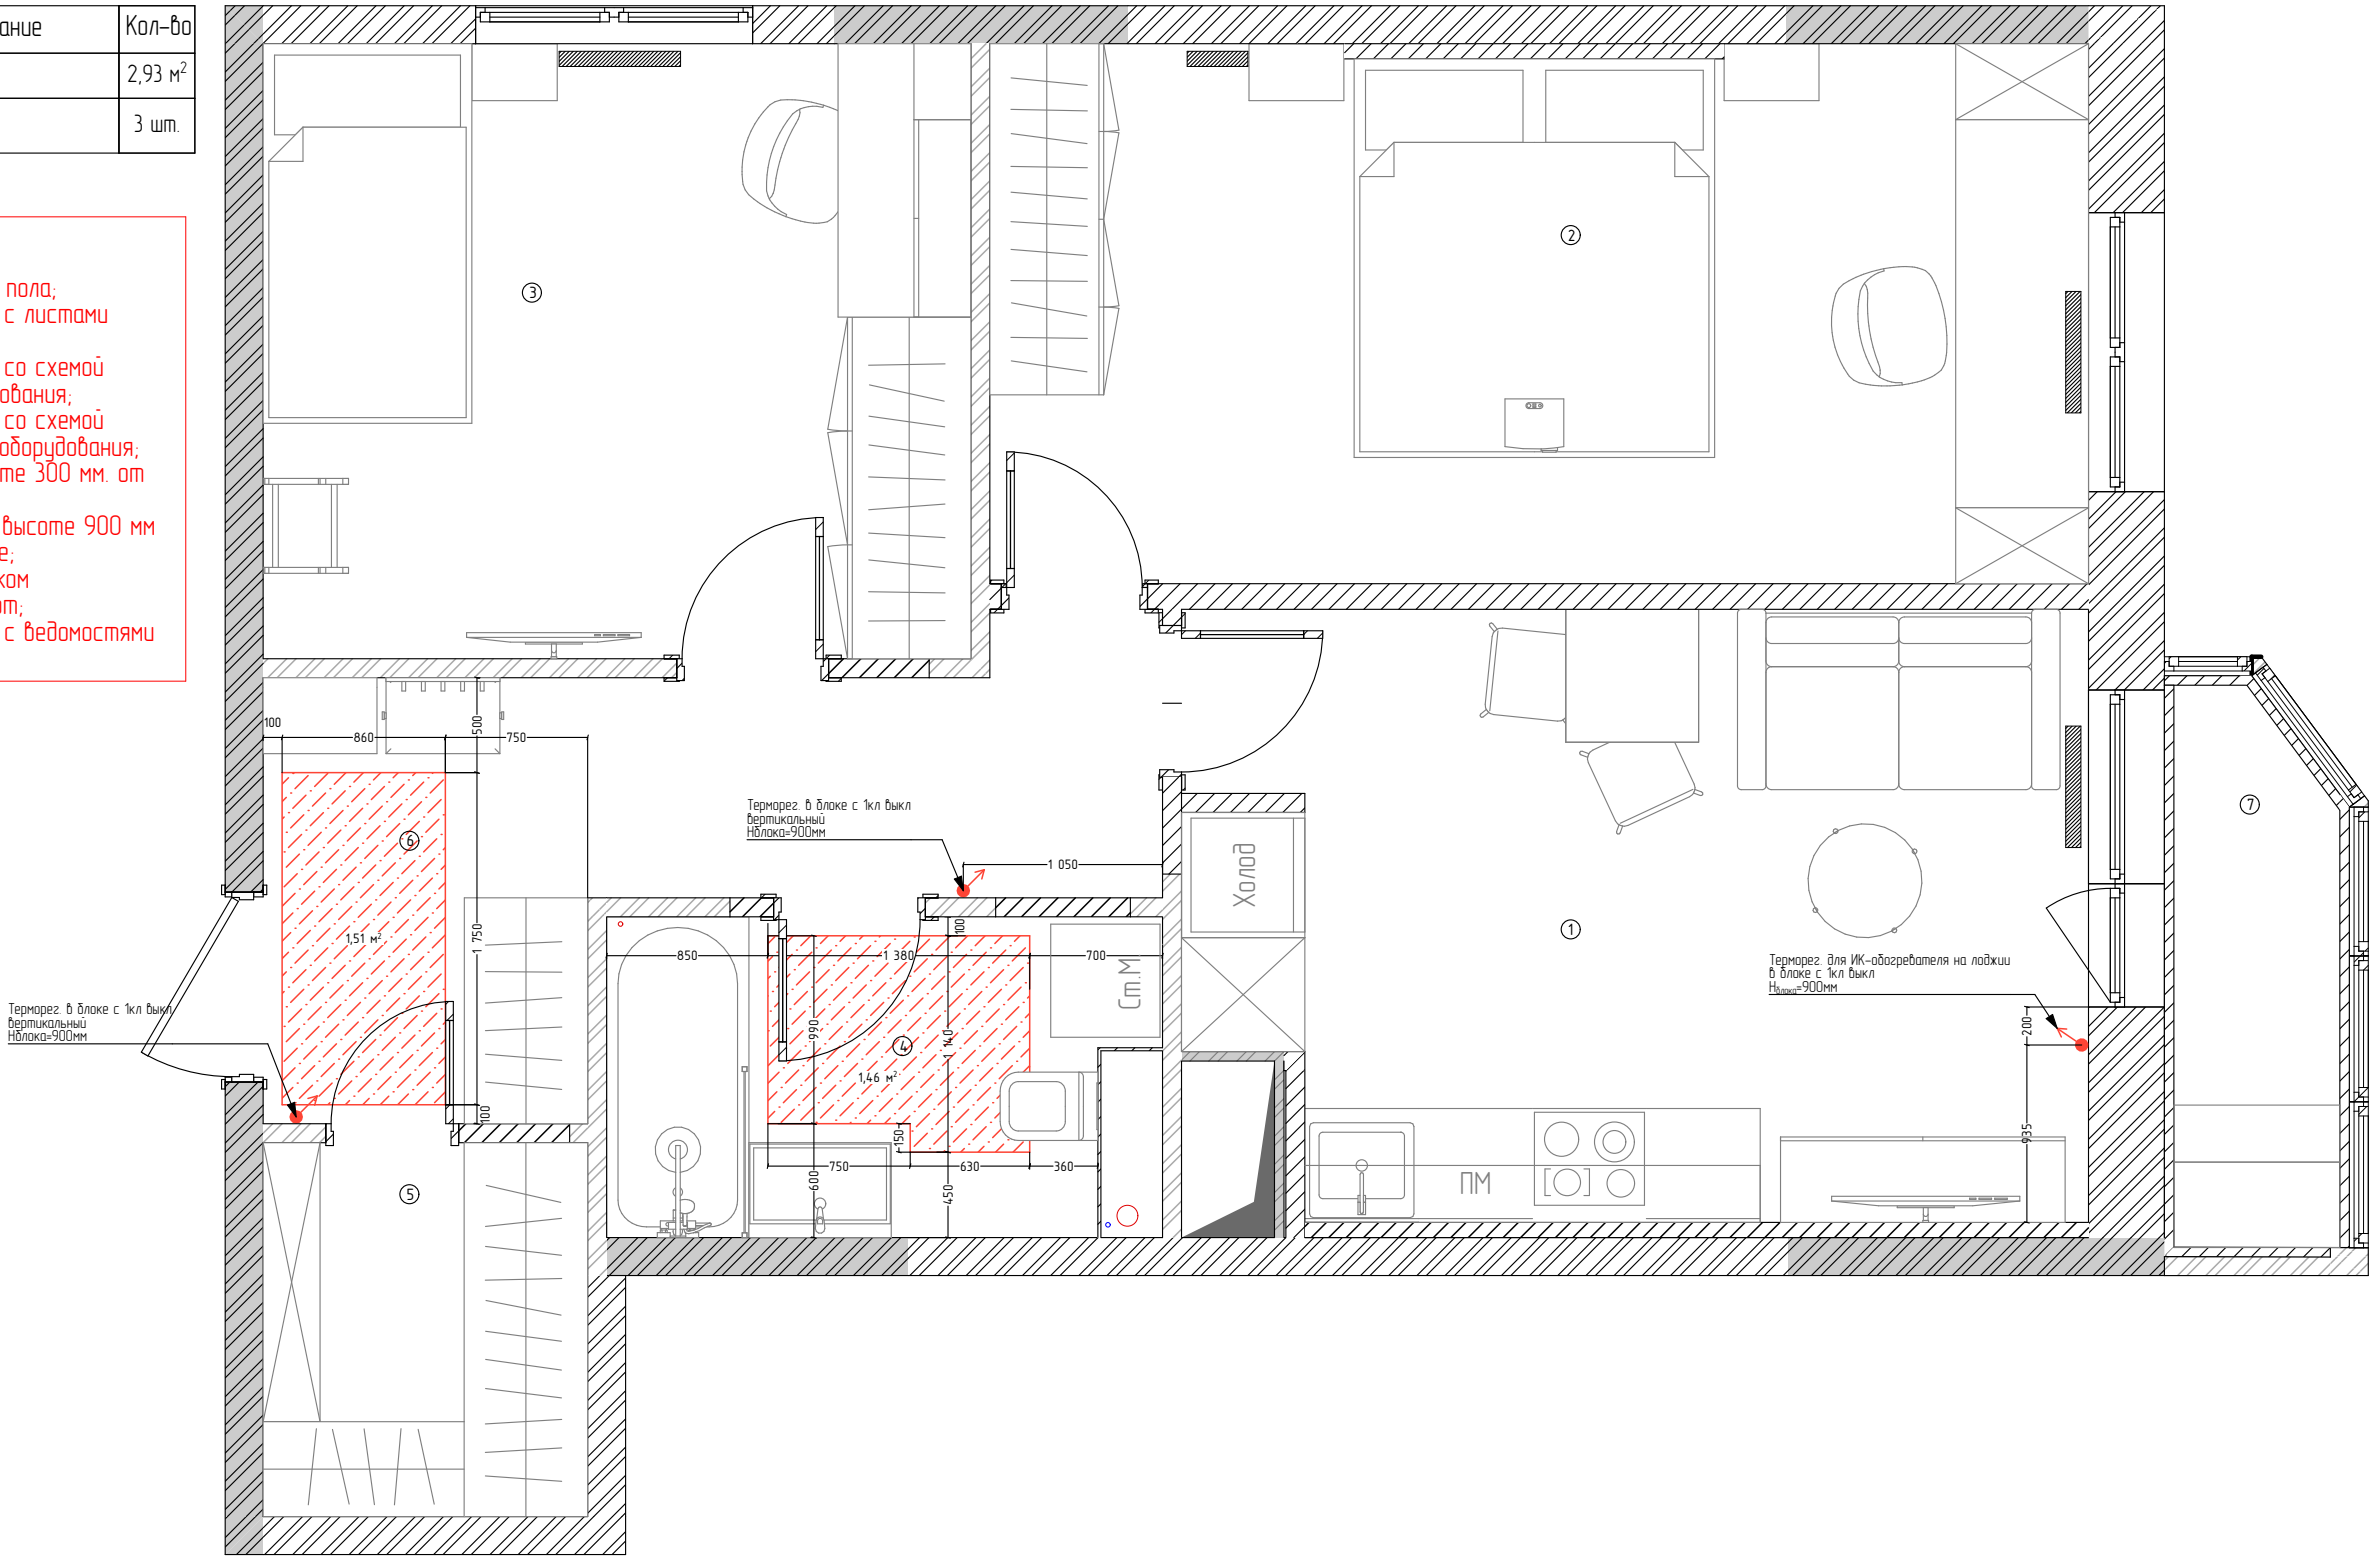

Заказчик Кристина Оганесян	Квартира ЖК Академический	Стадия	Лист	Листов
		ДП	9	42
ПОДПИСЬ	План. Схема устройства теплого пола	 • дизайнер интерьера •		

Условные обозначения

Обознач. в плане	Наименование	Кол-во
	Покраска	
	Обои	
	Укладка плитки	
	МДФ-панели/мягкие панели	


Примечание:

Высота дверных проемов – 2100 мм. Дверь в кладовку скрытого монтажа и подлежит отделке зеркалом и краской.

Высота потолков от ч.п. – 2560мм (уточнить высоту после монтажа шумоизоляции)

ПРИМЕЧАНИЕ:

- Данный лист смотреть совместно с листами разверток помещений;
- Все обмеры выполняются подрядчиком дополнительно по каждому виду работ;
- Данный лист смотреть совместно с ведомостями оборудования и материалов;
- За 0.00 принята отметка чистого пола.

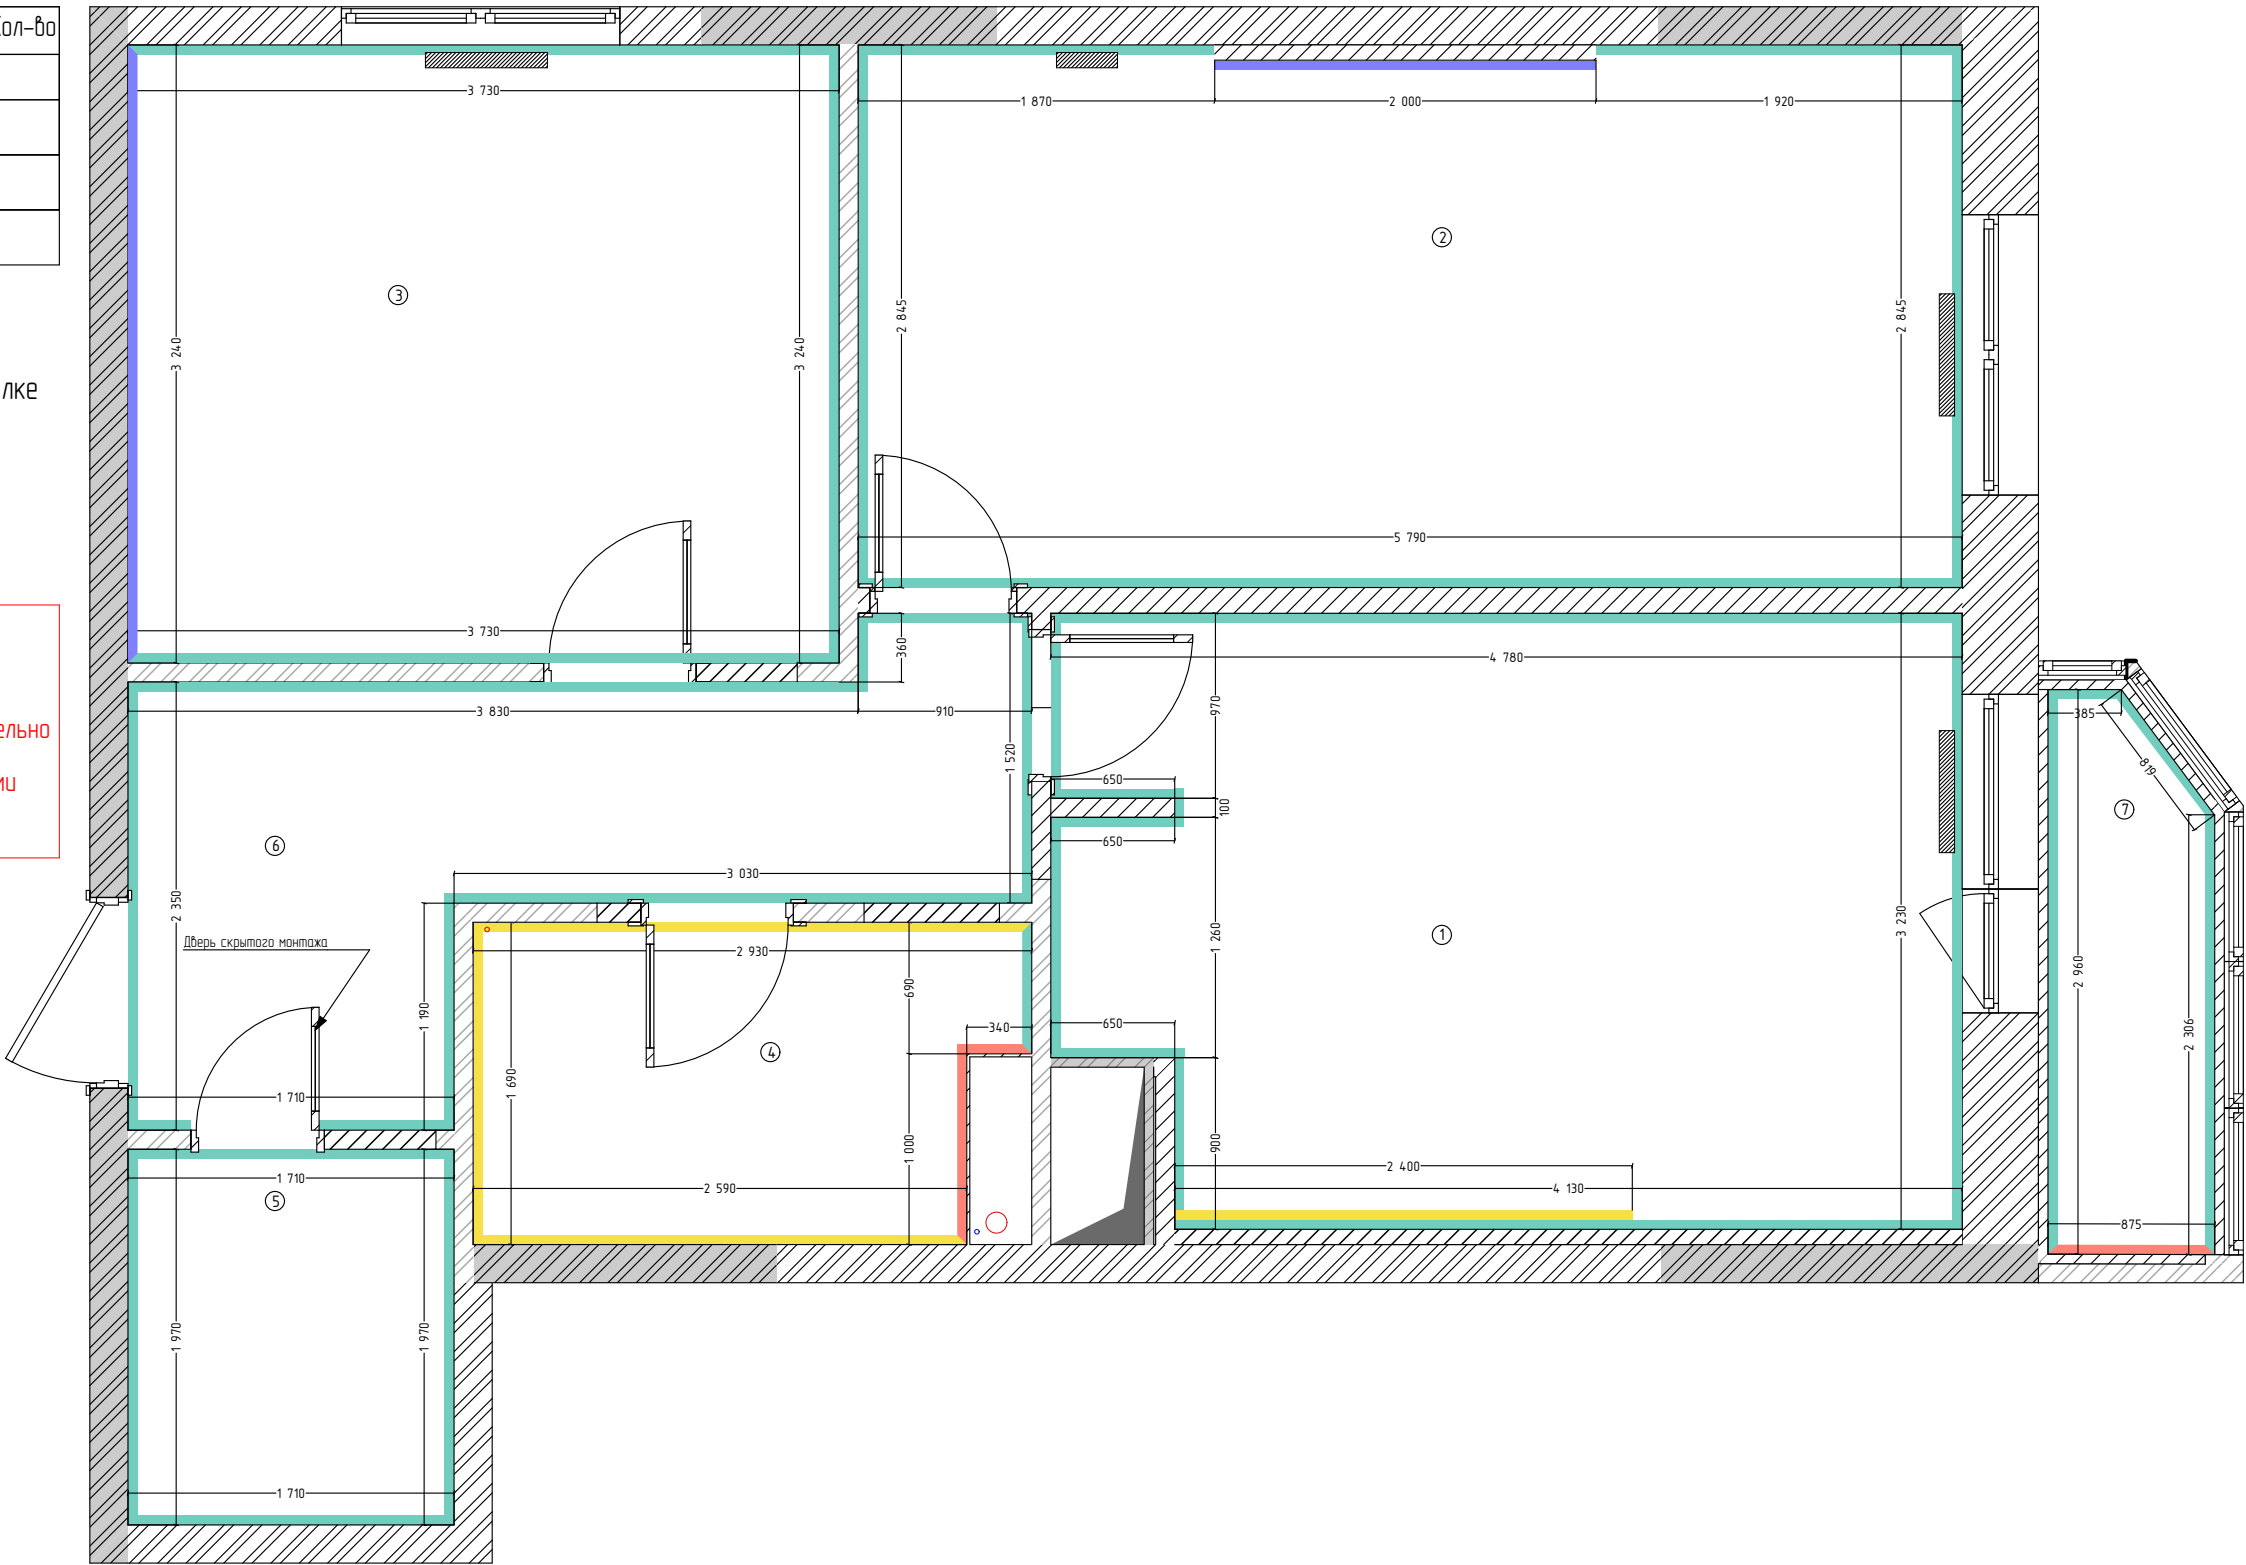


Заказчик Кристина Оганесян	Квартира ЖК Академический	Стадия	Лист	Листов
		ДП	10	42
ПОДПИСЬ	План отделки стен помещений	Elena Miller • дизайнер интерьера •		

Условные обозначения

Обознач. в плане	Наименование	Кол-во
	Радиатор	4 шт.
	Кондиционер	1 шт.
	ИК-обогреватель	1 шт.
	Электрический вывод	2 шт.

Примечание:

Все батареи подлежат замене на дизайн-радиаторы биметаллические Royal Thermo Piano Forte. Цвет Silver Satin

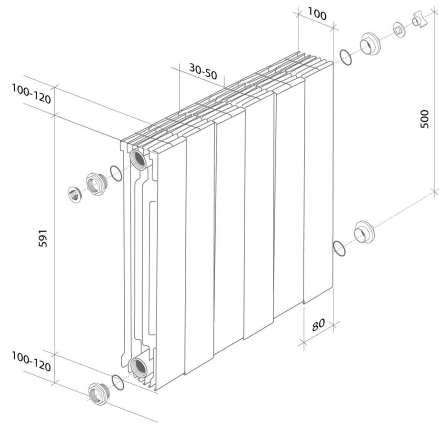


ПРИМЕЧАНИЕ:

- Данный лист смотреть совместно с листами разверток помещений;
- Все размеры выполняются подрядчиком дополнительно по каждому виду работ;
- Данный лист смотреть совместно с ведомостями оборудования и материалов;
- За 0.00 принята отметка чистого пола.

ВНИМАНИЕ!!

КОЛИЧЕСТВО, МОДЕЛИ И РАЗМЕРЫ РАДИАТОРОВ УТОЧНИТЬ ПО ТЕПЛОТЕХНИЧЕСКОМУ РАСЧЕТУ. СИСТЕМУ КОНДИЦИОНИРОВАНИЯ УТОЧНИТЬ СО СПЕЦИАЛИСТОМ ПО ВЕНТ. ОБОРУДОВАНИЮ

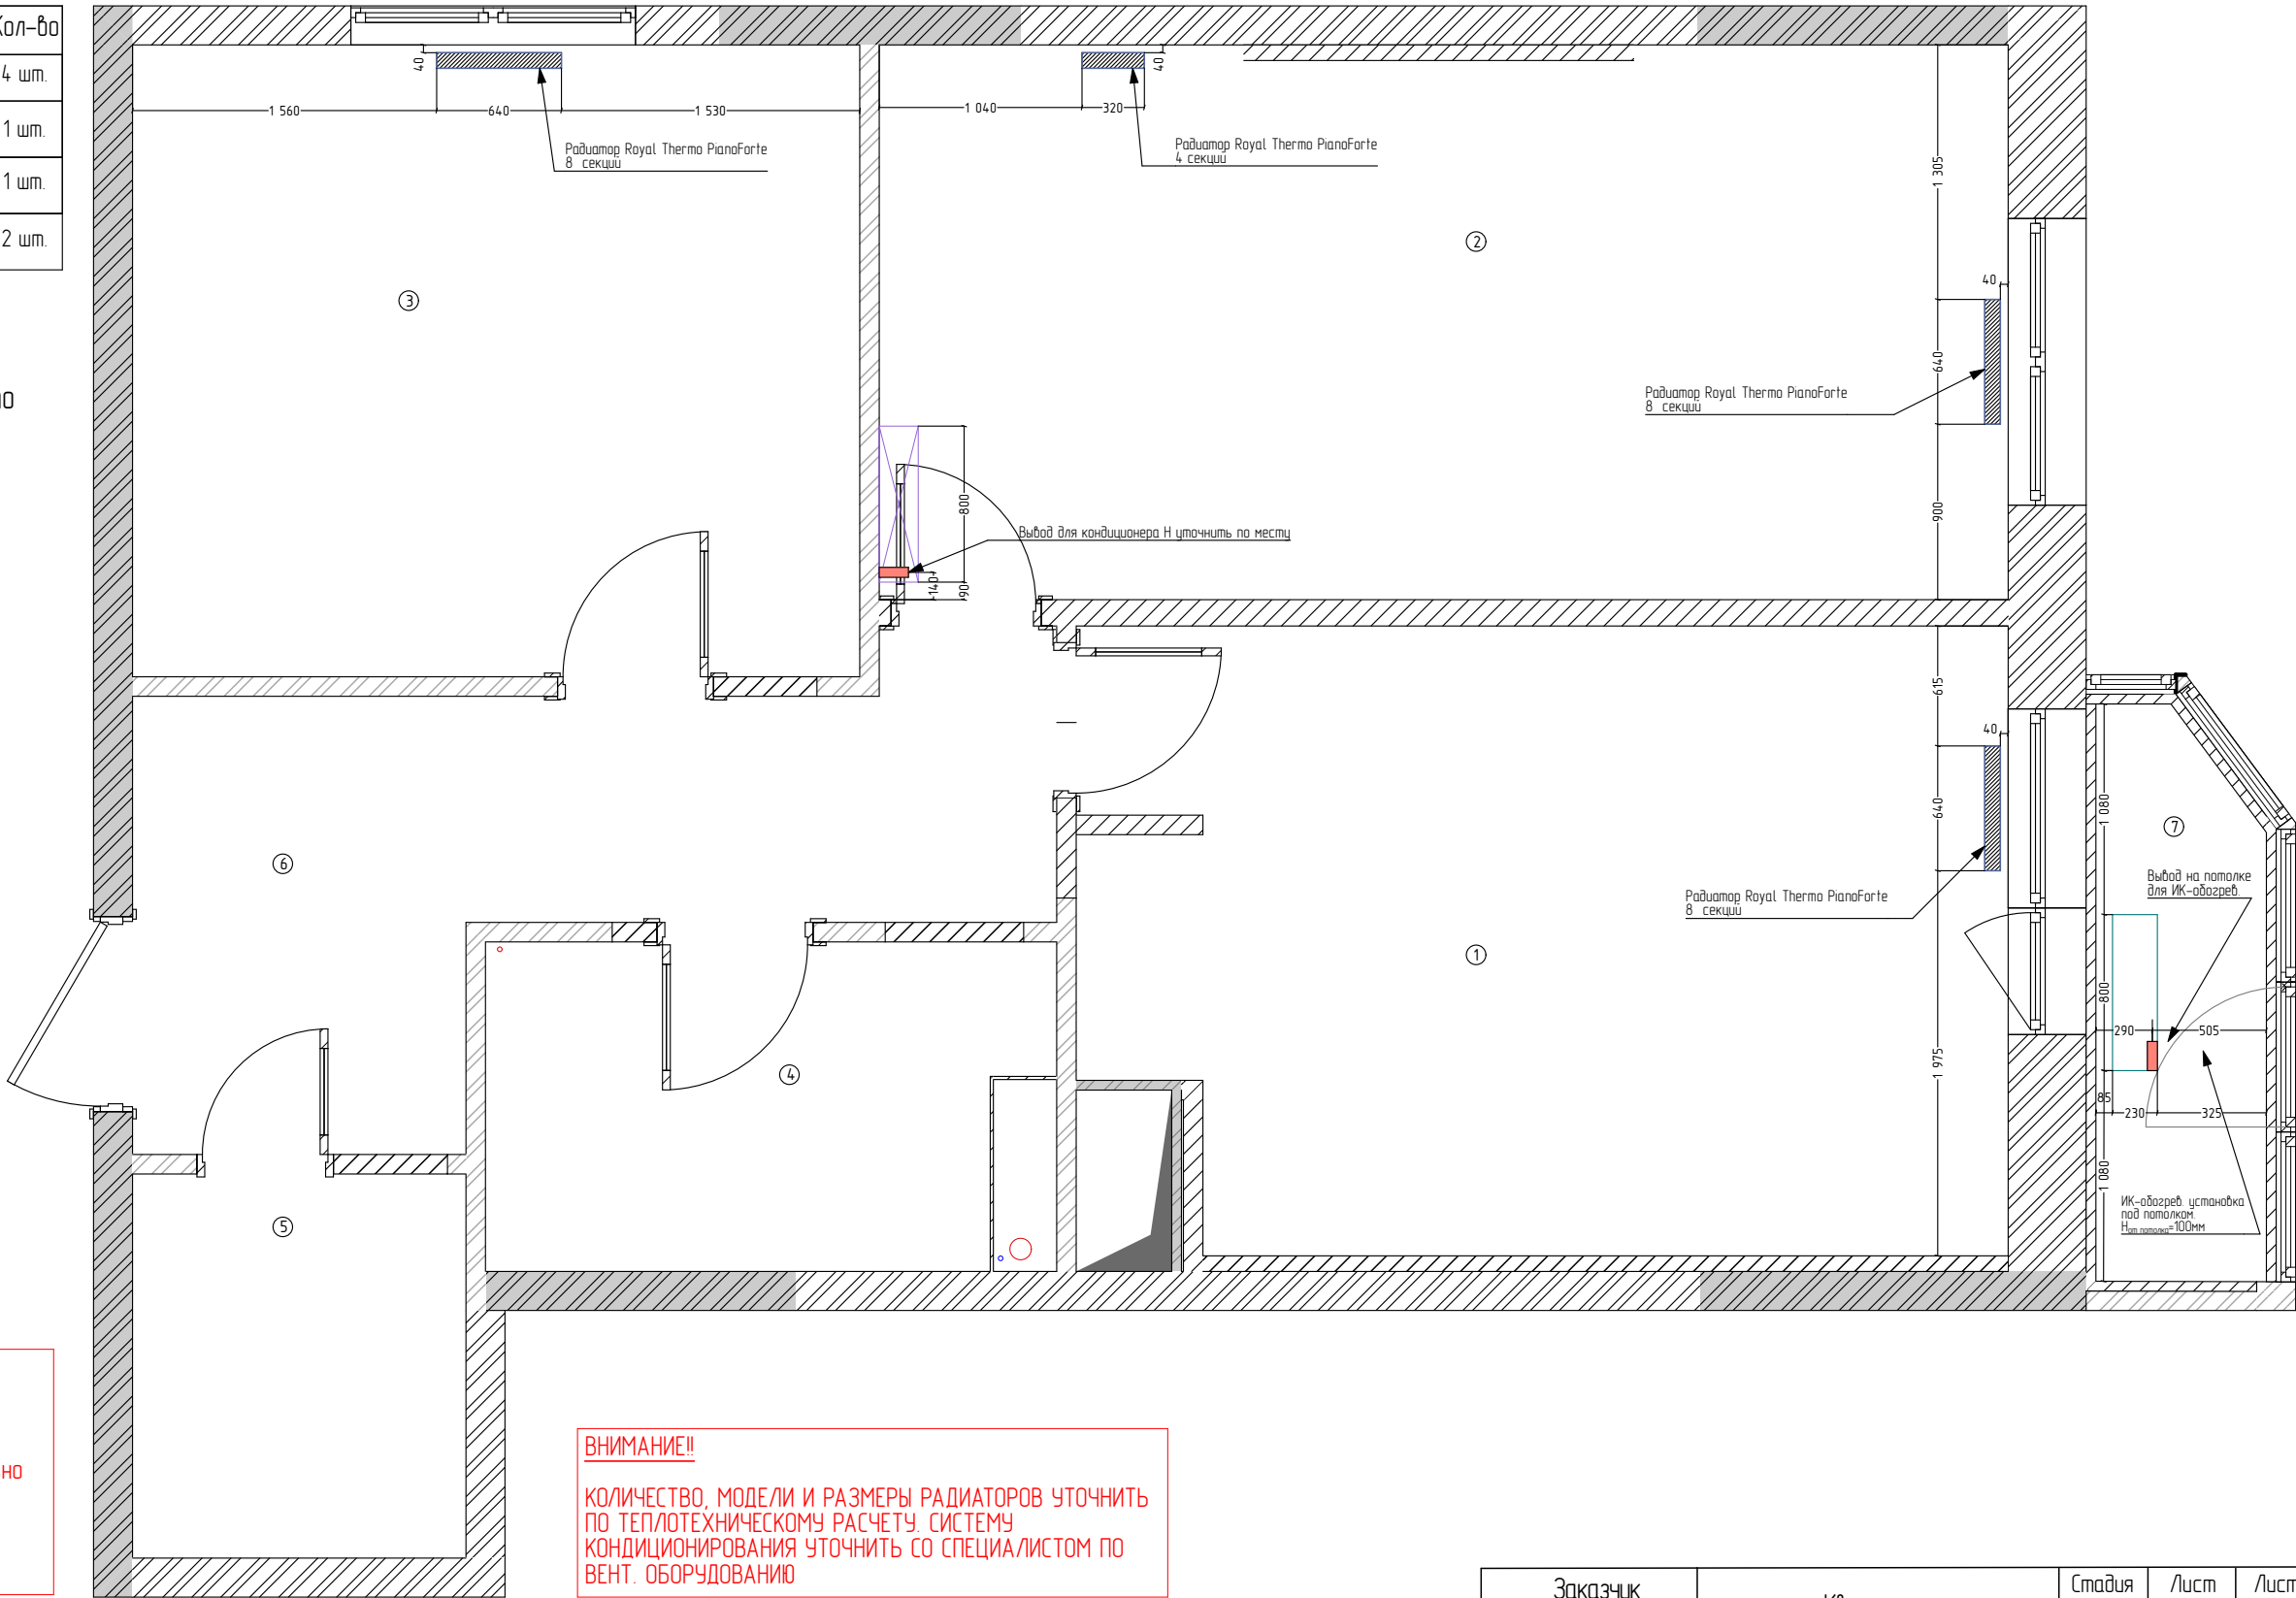


Заказчик Кристина Оганесян	Квартира ЖК Академический	Стадия	Лист	Листов
		ДП	11	42
ПОДПИСЬ	Схема кондиционирования и отопительного оборудования	 « дизайнер интерьера »		

Условные обозначения


Обознач. в плане	Наименование	Кол-во
	Шумоизоляция и Натяжной потолок белый матовый с парящим профилем. Опуск на 120мм H _{от ч.п.} =2500 мм (уточнить по факту)	10,49 м²
	Шумоизоляция и Натяжной потолок белый матовый. Опуск на 120 мм H _{от ч.п.} =2500 мм (уточнить по факту)	47,68 м²
	Утеплитель и потолок из ГКЛ окрашенный белой сатиновой краской. Опуск на 120 мм H _{от ч.п.} =2500 мм (уточнить по факту)	2,43 м²
	Шумоизоляция и потолок из ГКЛ окрашенный белой матовой краской. Опуск на 100 мм H _{от ч.п.} =2520 мм (уточнить по факту)	1,60 м²
	Закладные	

Разрез А-А

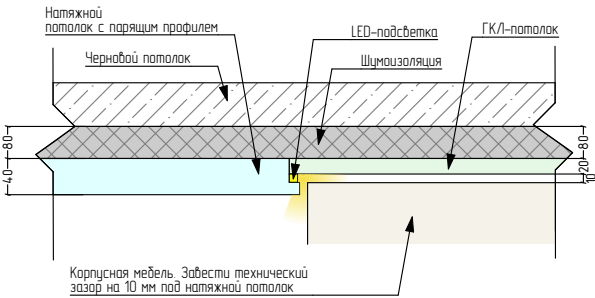

ПРИМЕЧАНИЕ:

- за 0.000 принята отметка чистого пола;
- данный лист смотреть совместно с листами разверток помещений;
- данный лист смотреть совместно с ведомостями оборудования и материалов;
- не для изготовления узлов, требуется сверка с фактическими размерами;

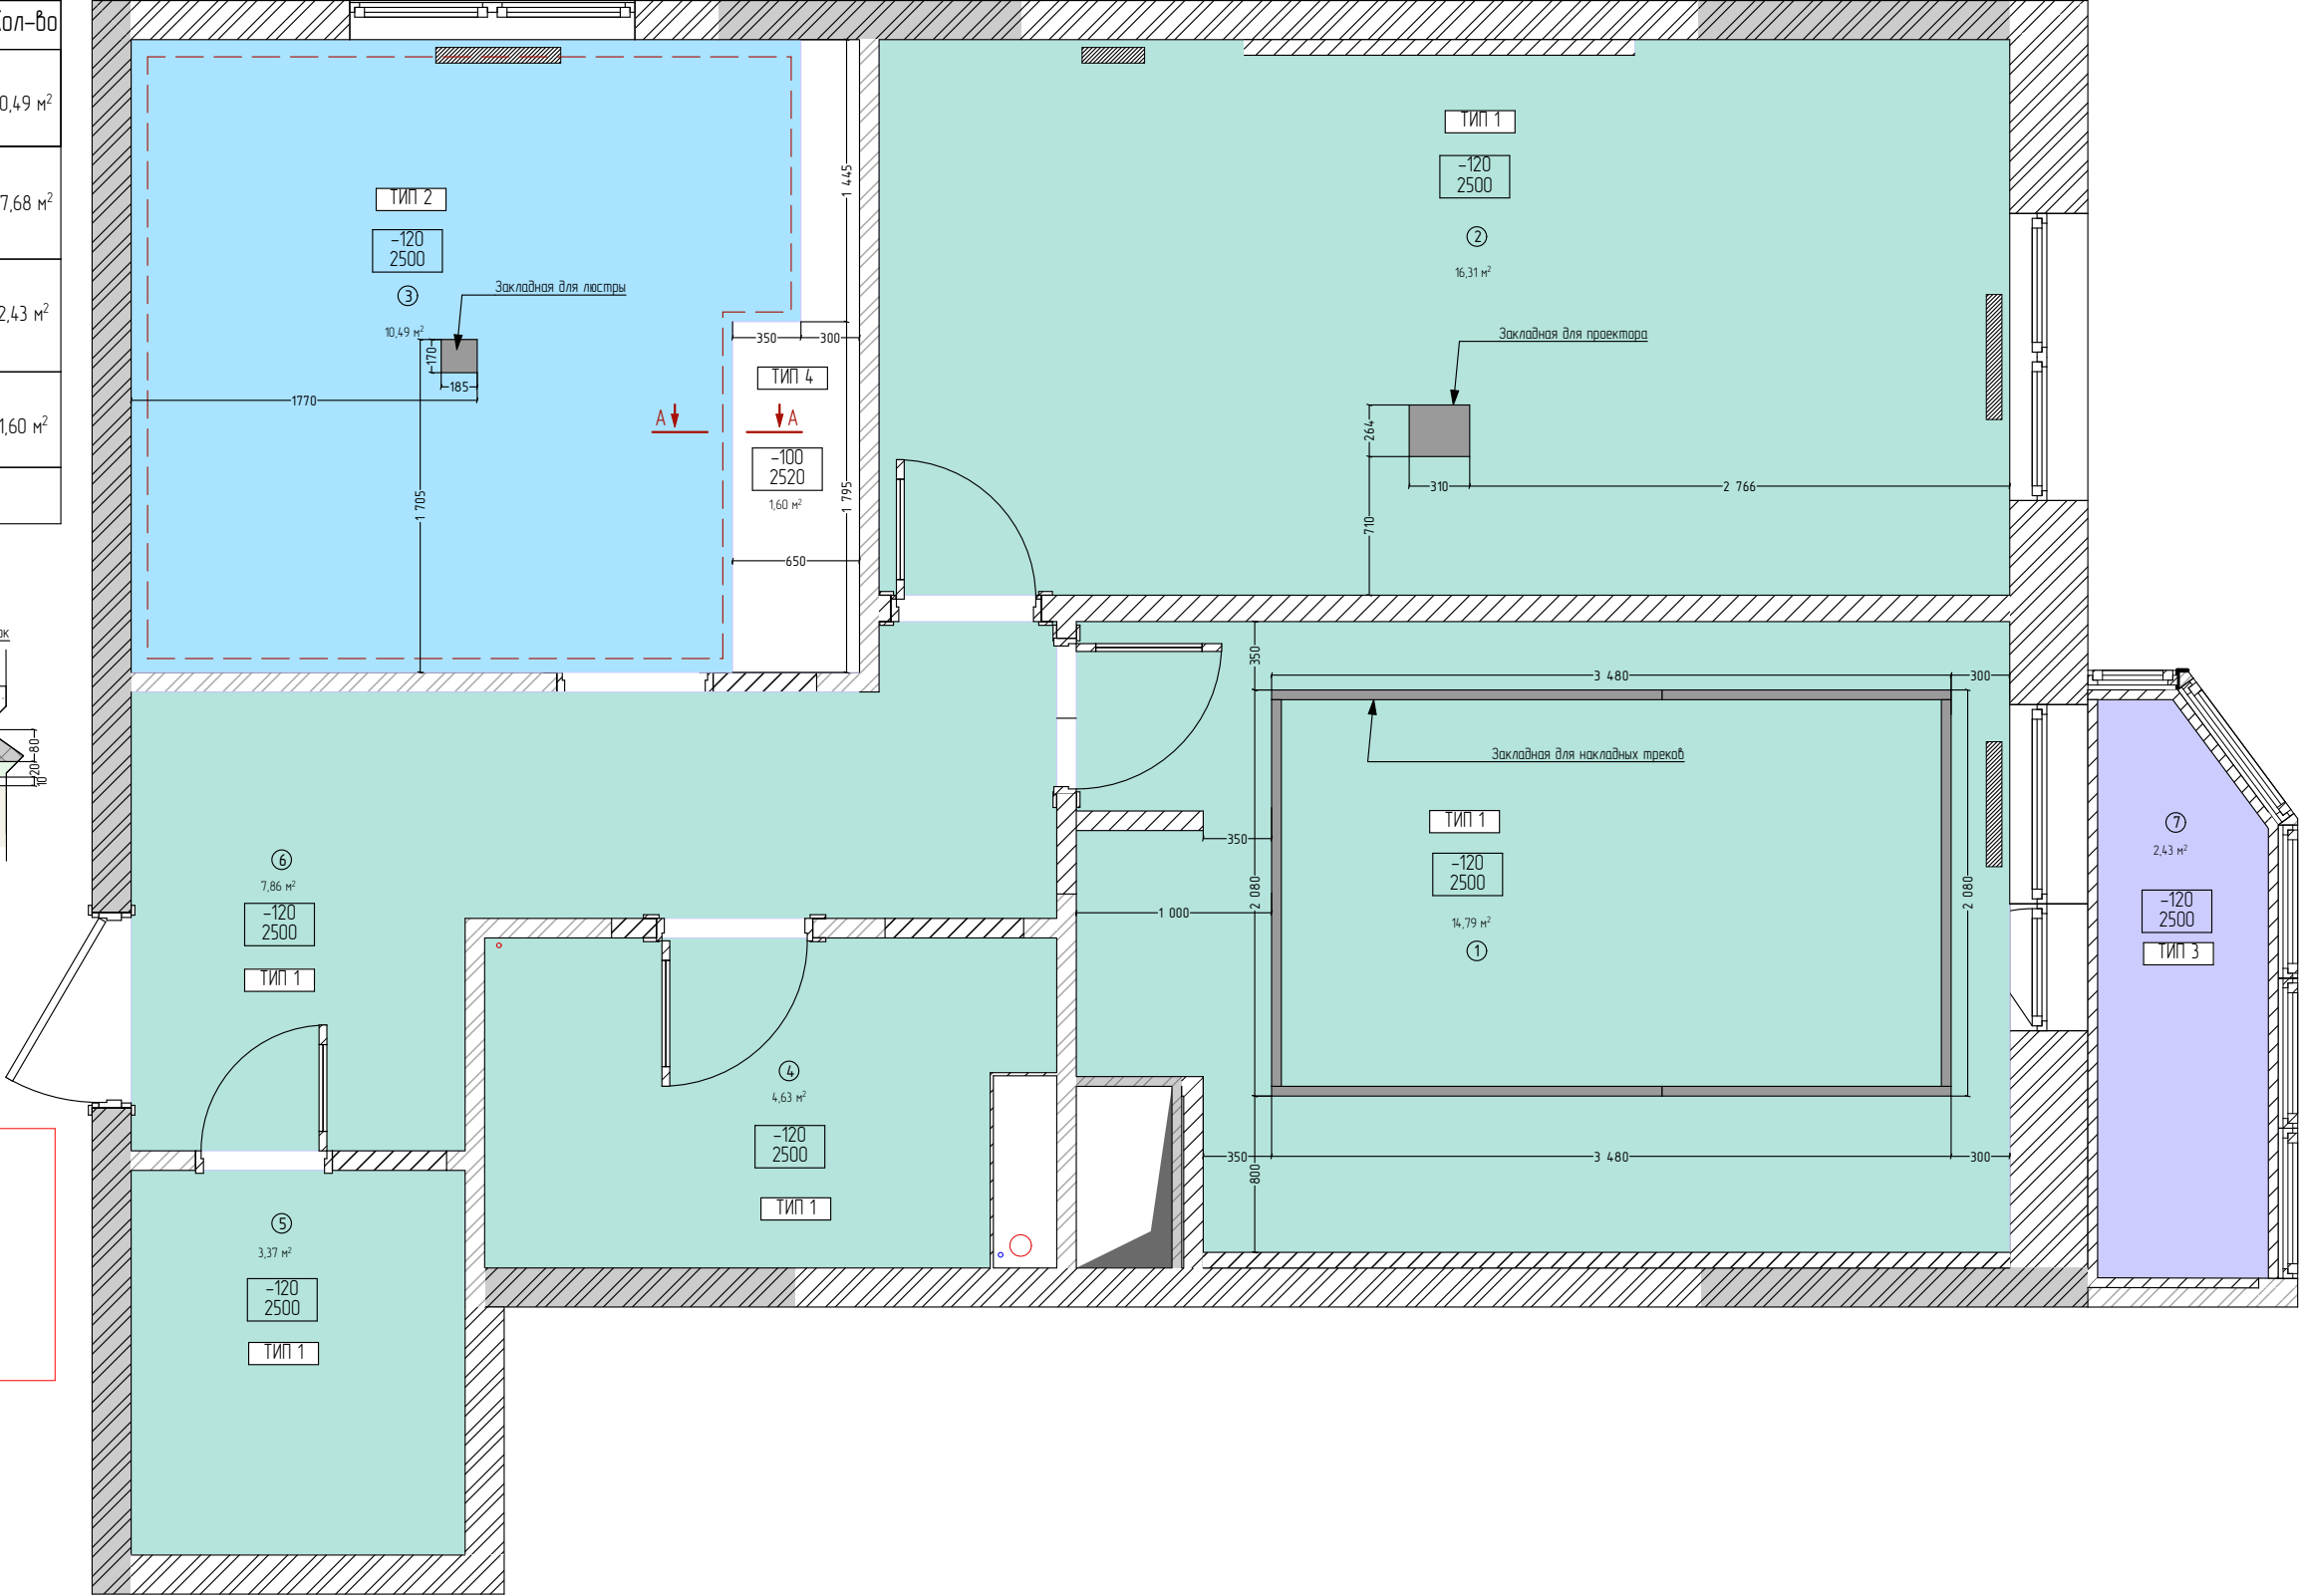

Заказчик Кристина Оганесян	Квартира ЖК Академический	Стадия	Лист	Листов
		ДП	12	42
ПОДПИСЬ	План потолков. Уровни. Привязки	<i>Elena Miller</i> • дизайнер интерьера •		

Условные обозначения

Обознач. в плане	Наименование
	Светильник встраиваемый
	Бра
	Светильник подвесной
	Люстра
	Потолочная шина со светильниками
	Диодная подсветка
	Электровывод

Примечание:


Соблюдать нормы освещенности

- Для детской - 200лк
- Для кухни-гостиной - 200лк
- Для спальни - 300лк (т.к. комната будет использоваться как кабинет)
- Для ванной - 150лк (светильники IP 44)
- Для коридора - 100лк
- Для гардеробной - 150лк

Высота встроенных светильников не более 35 мм под натяжным потолком.


ПРИМЕЧАНИЕ:

- Данный лист смотреть совместно с листами разверток помещений;
- Все обмеры выполняются подрядчиком дополнительно по каждому виду работ;
- Данный лист смотреть совместно с ведомостями оборудования и материалов;
- За 0.00 принята отметка чистого пола.

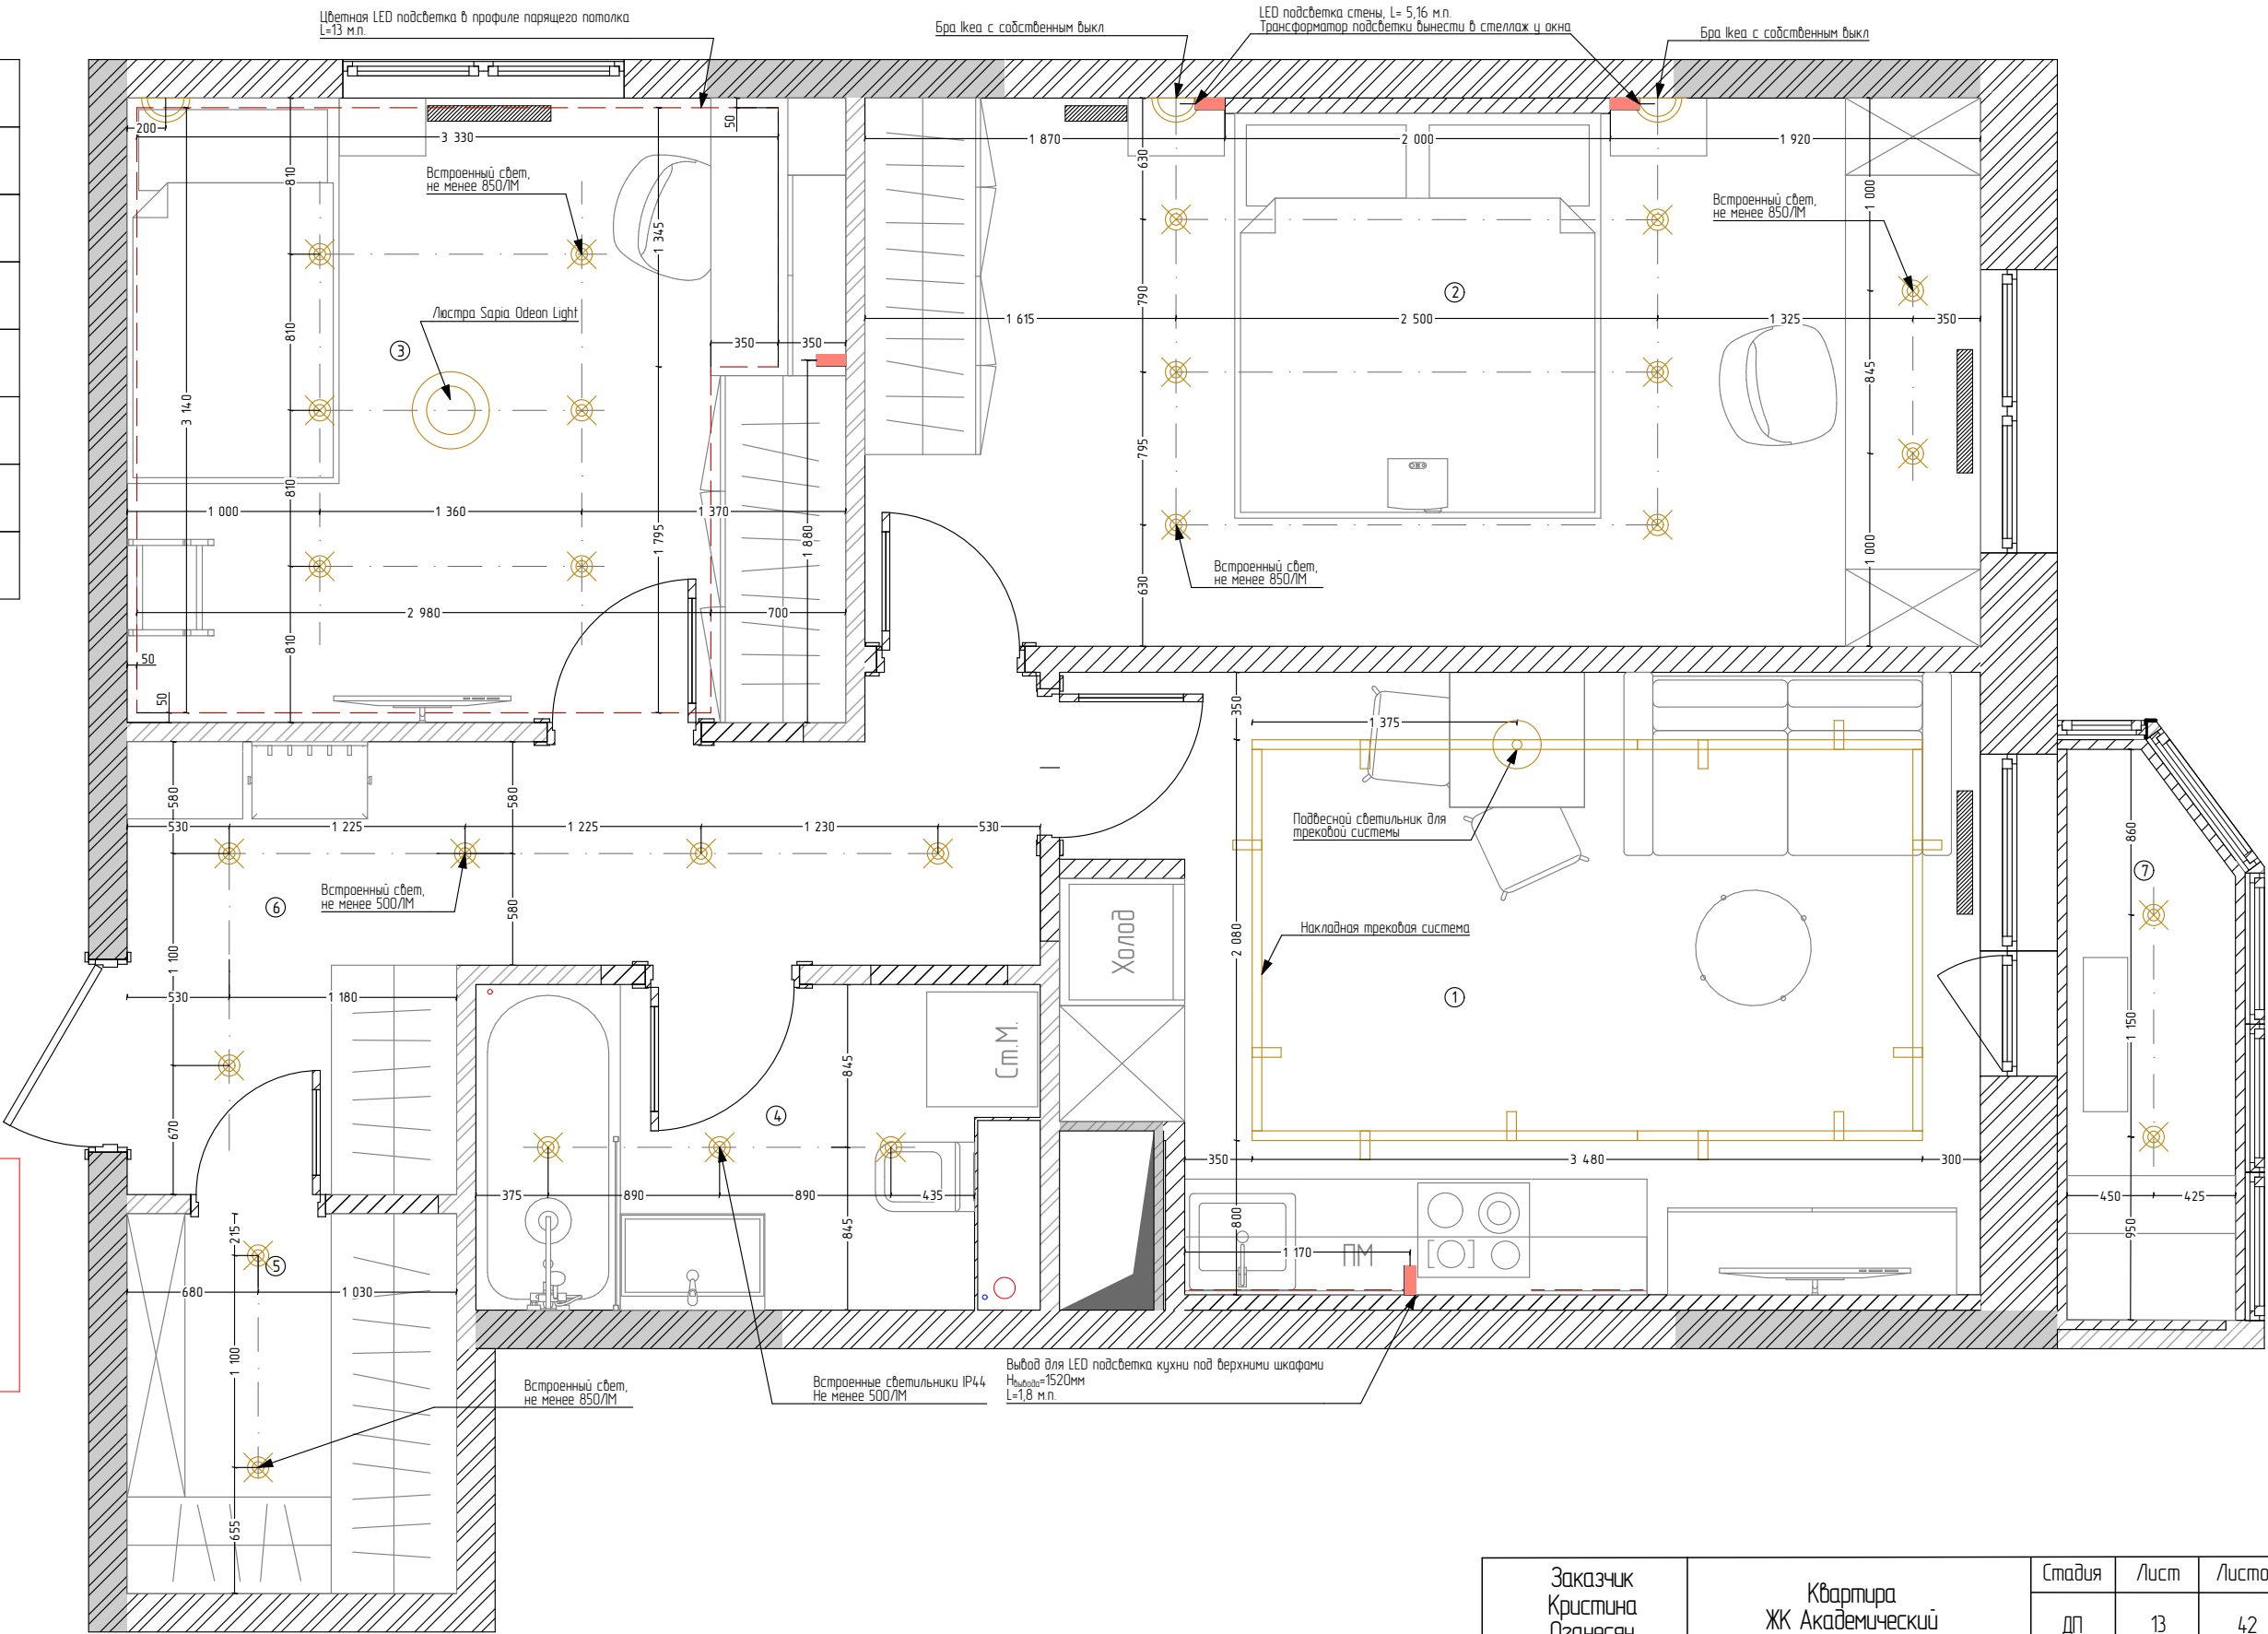

Заказчик Кристина Оганесян	Квартира ЖК Академический	Стадия	Лист	Листов
		ДП	13	42
ПОДПИСЬ	План размещения осветительного оборудования	 « дизайнер интерьера »		

Установку рядом стоящих розеток и выключателей произвести под общую рамку.
Сгруппированные розетки и выключатели привязать по центральной оси группы.

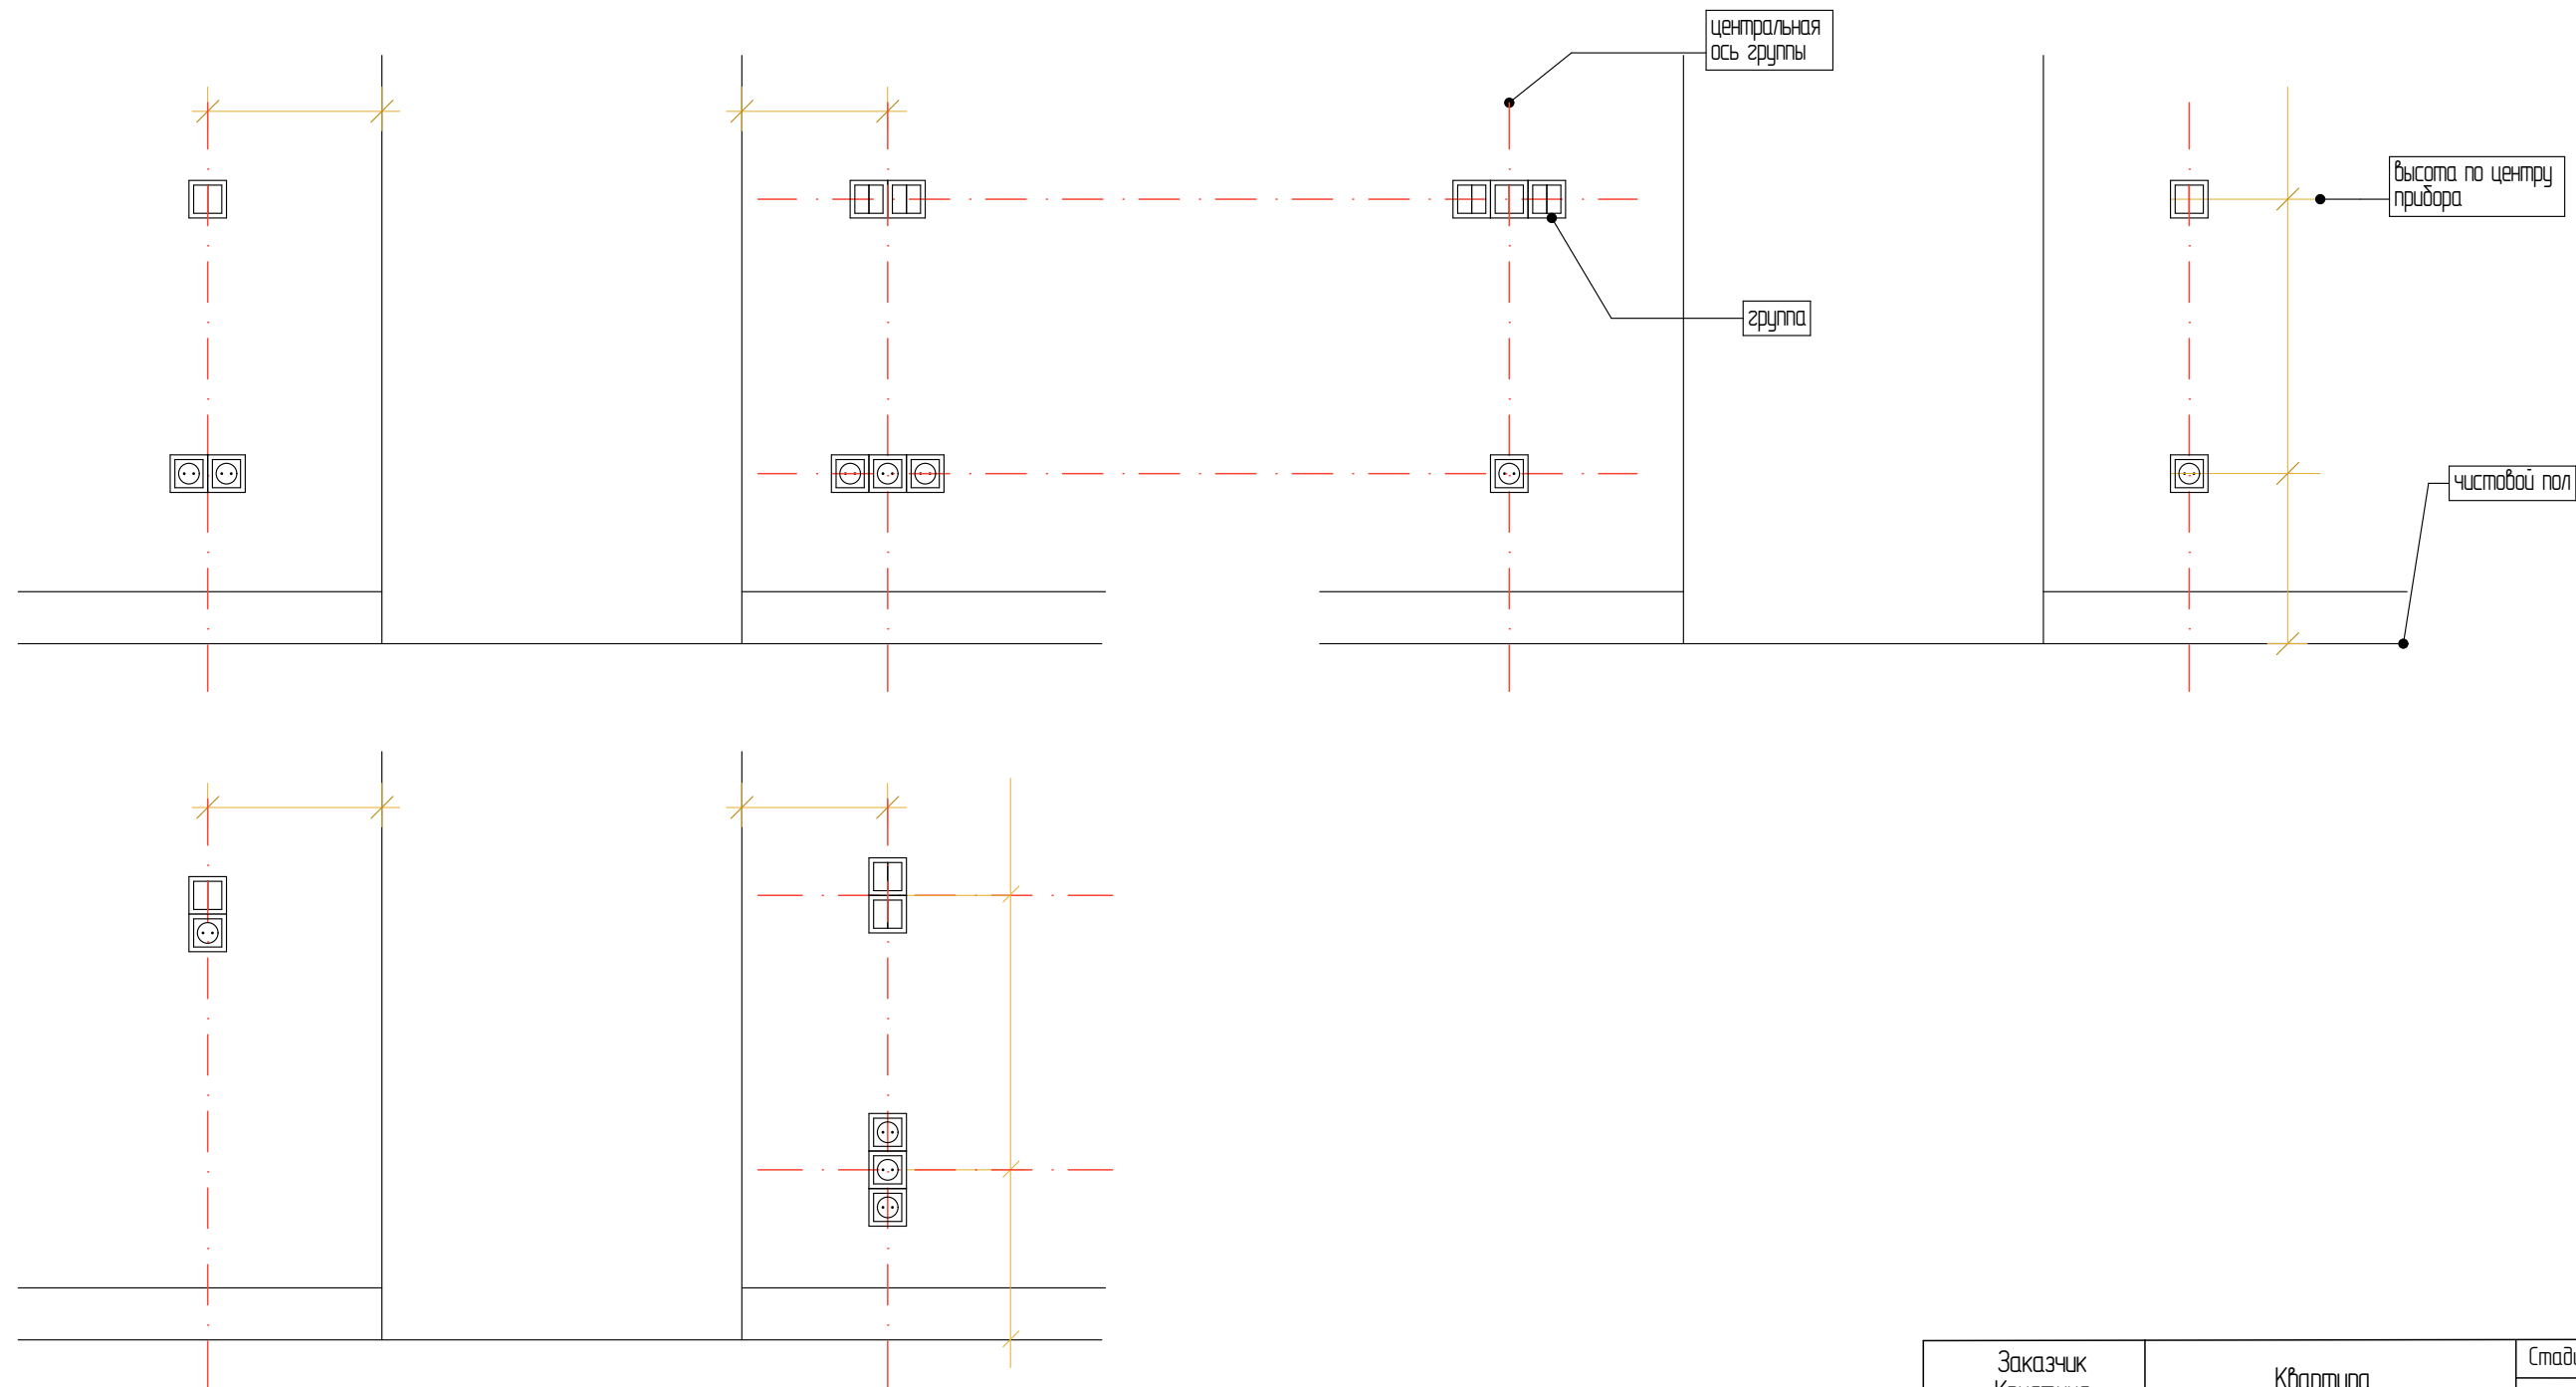


Заказчик Кристина Оганесян	Квартира ЖК Академический	Стадия	Лист	Листов
		ДП	14	42
ПОДПИСЬ	Примечание	<i>Elena Meller</i> • дизайнер интерьера •		

Условные обозначения


Обознач. на плане	Наименование	Кол-во
	Выключатель одноклавишный	3 шт.
	Выключатель двухклавишный	1 шт.
	Переключатель одноклавишный проходной	4 шт.
	Переключатель двухклавишный проходной	6 шт.
	Кнопка Master-off (Выключить весь свет)	1 шт.
	Трасса подключения	
	Светильник встраиваемый	24 шт.
	Бра	3 шт.
	Светильник подвесной	1 шт.
	Люстра	1 шт.
	Накладная потолочная шина со светильниками	10,7 м.п. (11 стопов)
	Двухсторонняя подсветка	19,96 м.п.
	Электровывод	4 шт.

ПРИМЕЧАНИЕ:

- За 0.00 принята отметка чистого пола;
- Данный лист смотреть совместно с листами разверток помещений;
- Розетки устанавливаются на высоте 300 мм. от уровня пола, если не указано иное;
- Выключатели устанавливаются на высоте 900 мм от уровня пола, если не указано иное;
- Не для изготовления узлов, требуется сверка с фактическими размерами;
- Данный лист смотреть совместно с ведомостями оборудования и материалов;

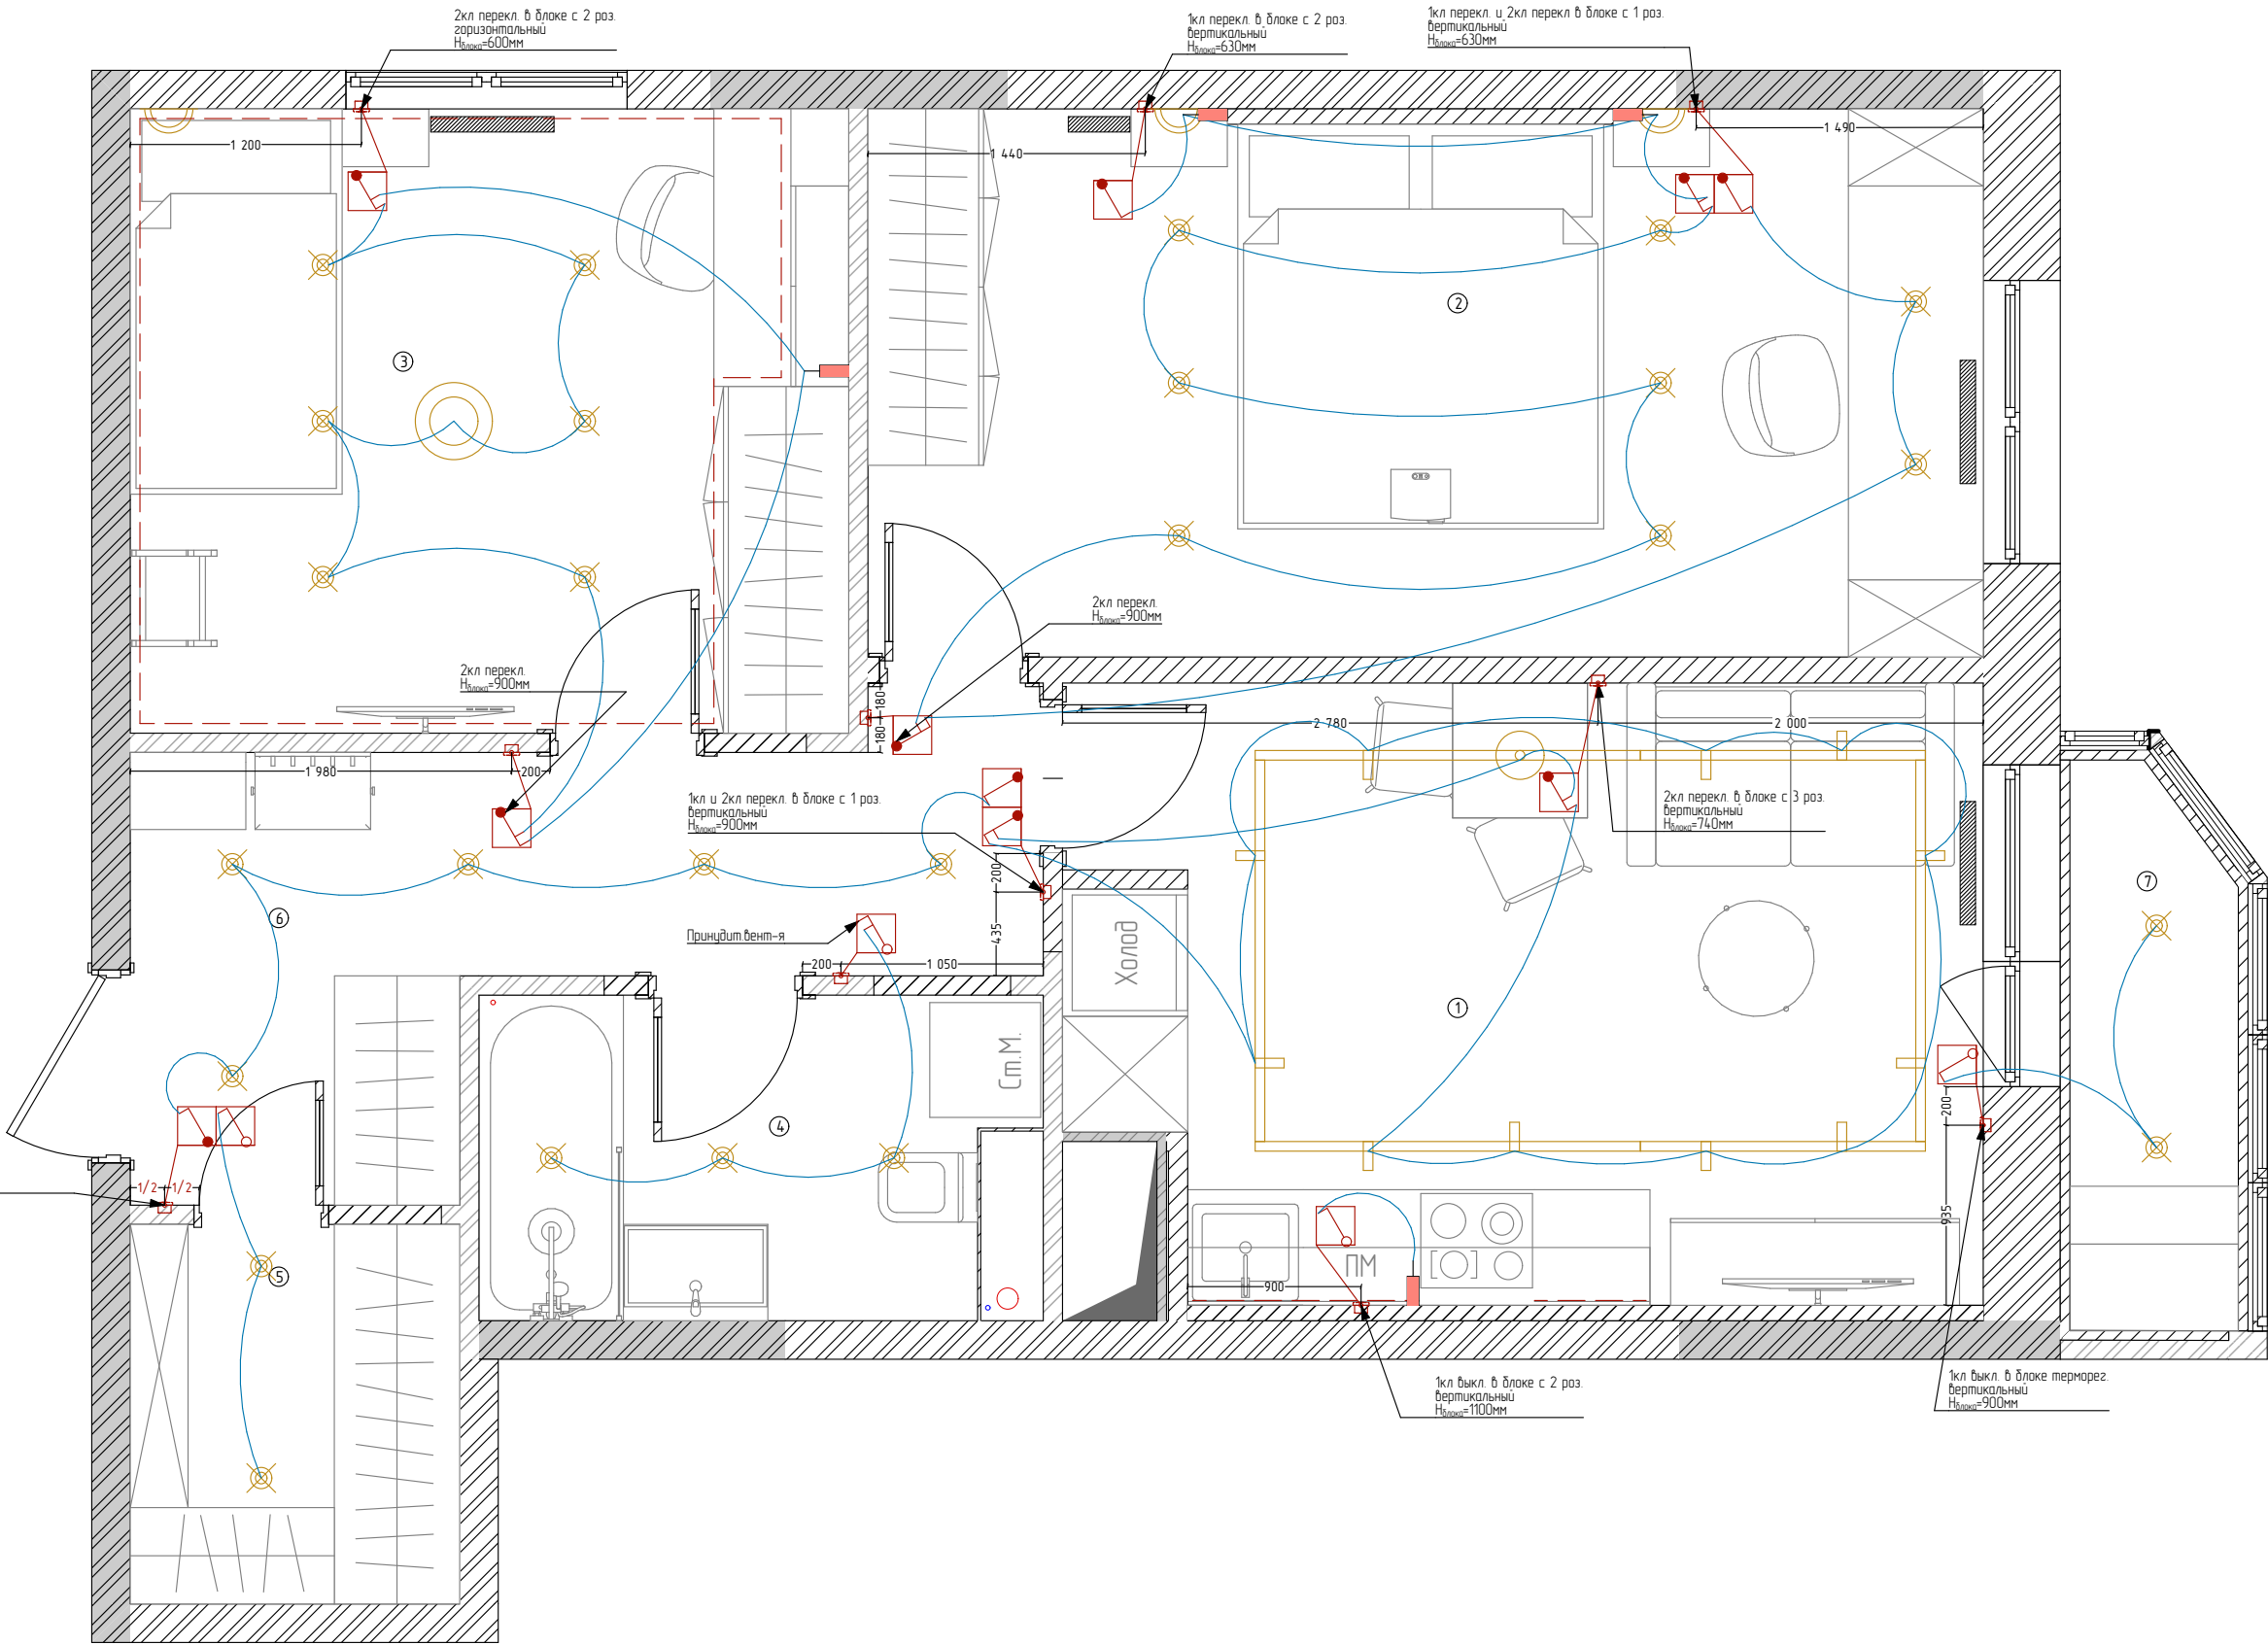

Заказчик Кристина Оганесян	Квартира ЖК Академический	Стадия	Лист	Листов
		ДП	15	42
ПОДПИСЬ	План подключения осветительного оборудования Группы	 « дизайнер интерьера »		

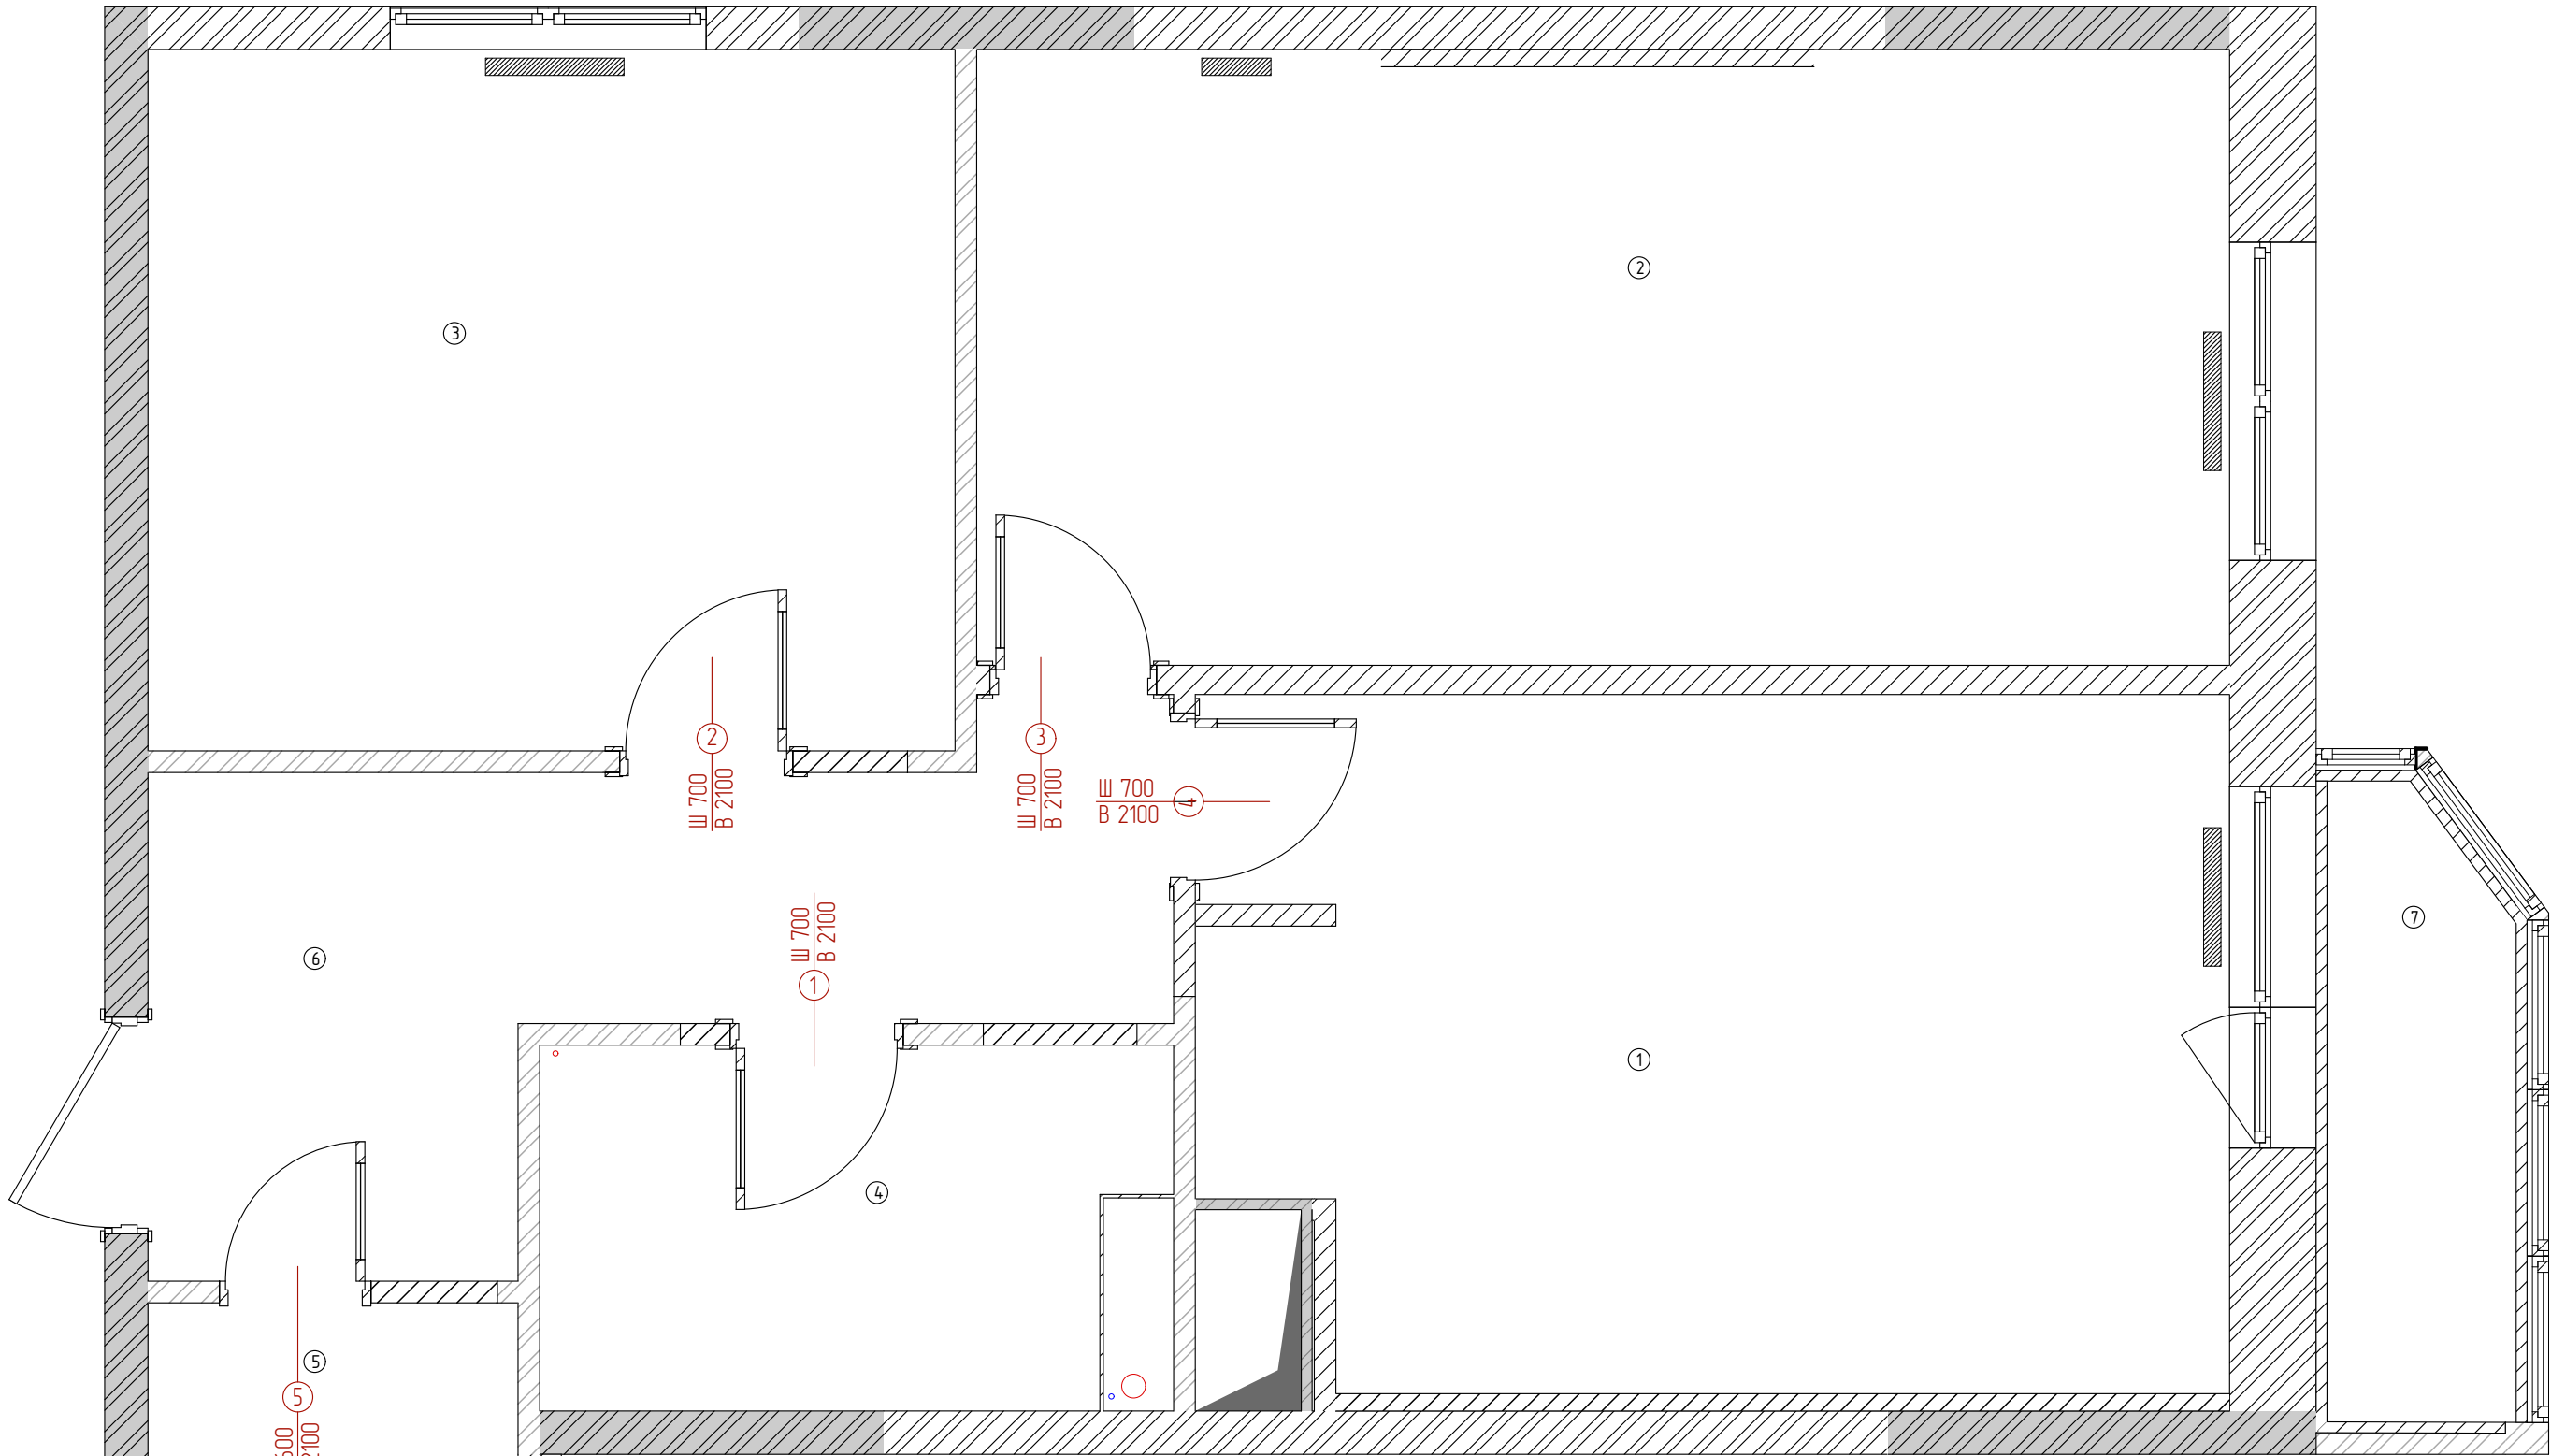

Спецификация дверей

Обознач. в плане	Наименование	Размер полотна (высота, ширина, мм)	Размер проема (высота, ширина, толщина мм)	Кол-во
1,2	Межкомнатная дверь, левая	2100x700	2150x800x100	2
3	Межкомнатная дверь, правая	2100x700	2150x770x135	1
4	Межкомнатная дверь, правая	2100x700	2150x800x100	1
5	Межкомнатная дверь скрытого монтажа, левая	2100x600	2170x700x100	1

Дверь №3 с наличниками не больше 6 см.


ПРИМЕЧАНИЕ:

- За 0.00 принята отметка чистого пола;
- Данный лист смотреть совместно с листами разверток помещений;
- Не для изготовления узлов, требуется сверка с фактическими размерами;
- Данный лист смотреть совместно с ведомостями оборудования и материалов;

ВНИМАНИЕ!

Все разъемы по дверным проемам уточнить у технолога до монтажа!

Заказчик Кристина Оганесян	Квартира ЖК Академический	Стадия	Лист	Листов
		ДП	17	42
Подпись	Ведомость заполнения дверных проемов	Елена Меллер • дизайнер интерьера •		

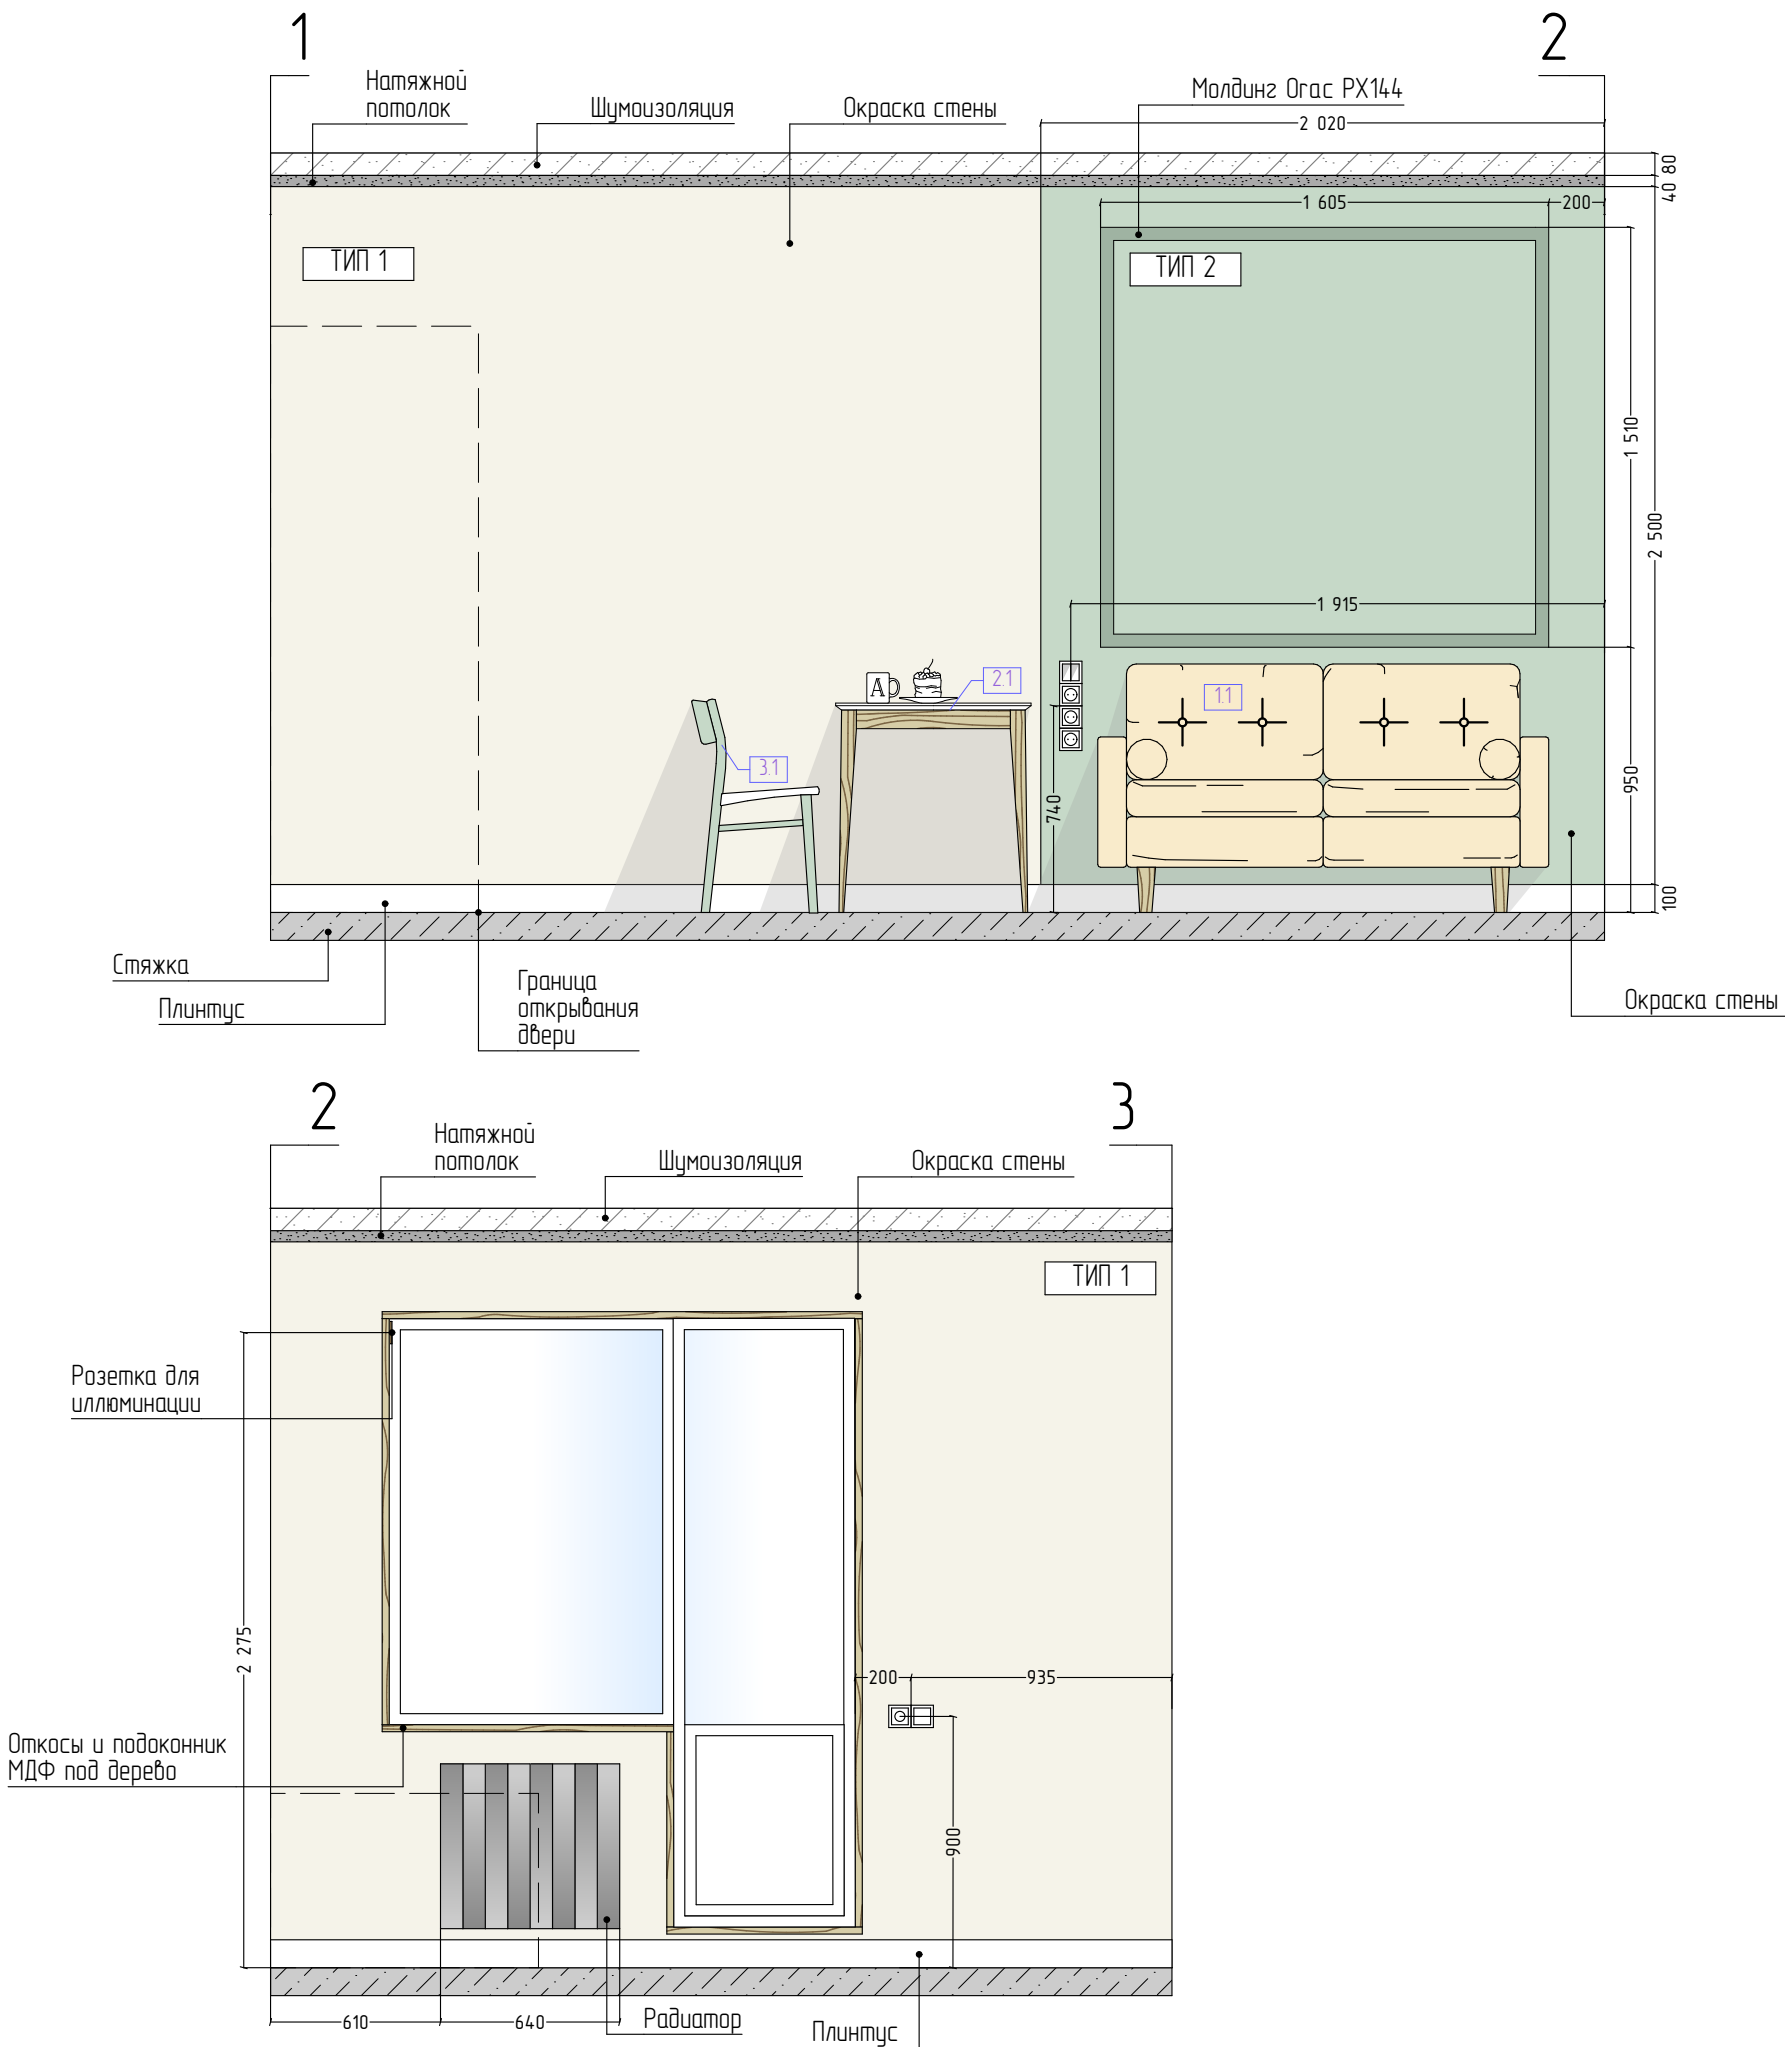


Условные обозначения	
Обознач. в плане	Наименование
	Одноклавишный выключатель
	Двухклавишный выключатель
	Одноклавишный переключатель проходной
	Двухклавишный переключатель проходной
	Розетка
	Телевизионная розетка
	Интернет розетка
	Терморегулятор
	Электропровод


ПРИМЕЧАНИЕ:

- За 0.00 принята отметка чистого пола;
- Данный лист смотреть совместно с ведомостями оборудования;
- Не для изготовления узлов, требуется сверка с фактическими размерами;

Заказчик Кристина Оганесян	Квартира ЖК Академический	Стадия	Лист	Листов
		ДП	18	42
ПОДПИСЬ	Развертки стен. Помещение 1 – кухня-гостиная	 • дизайнер интерьера •		

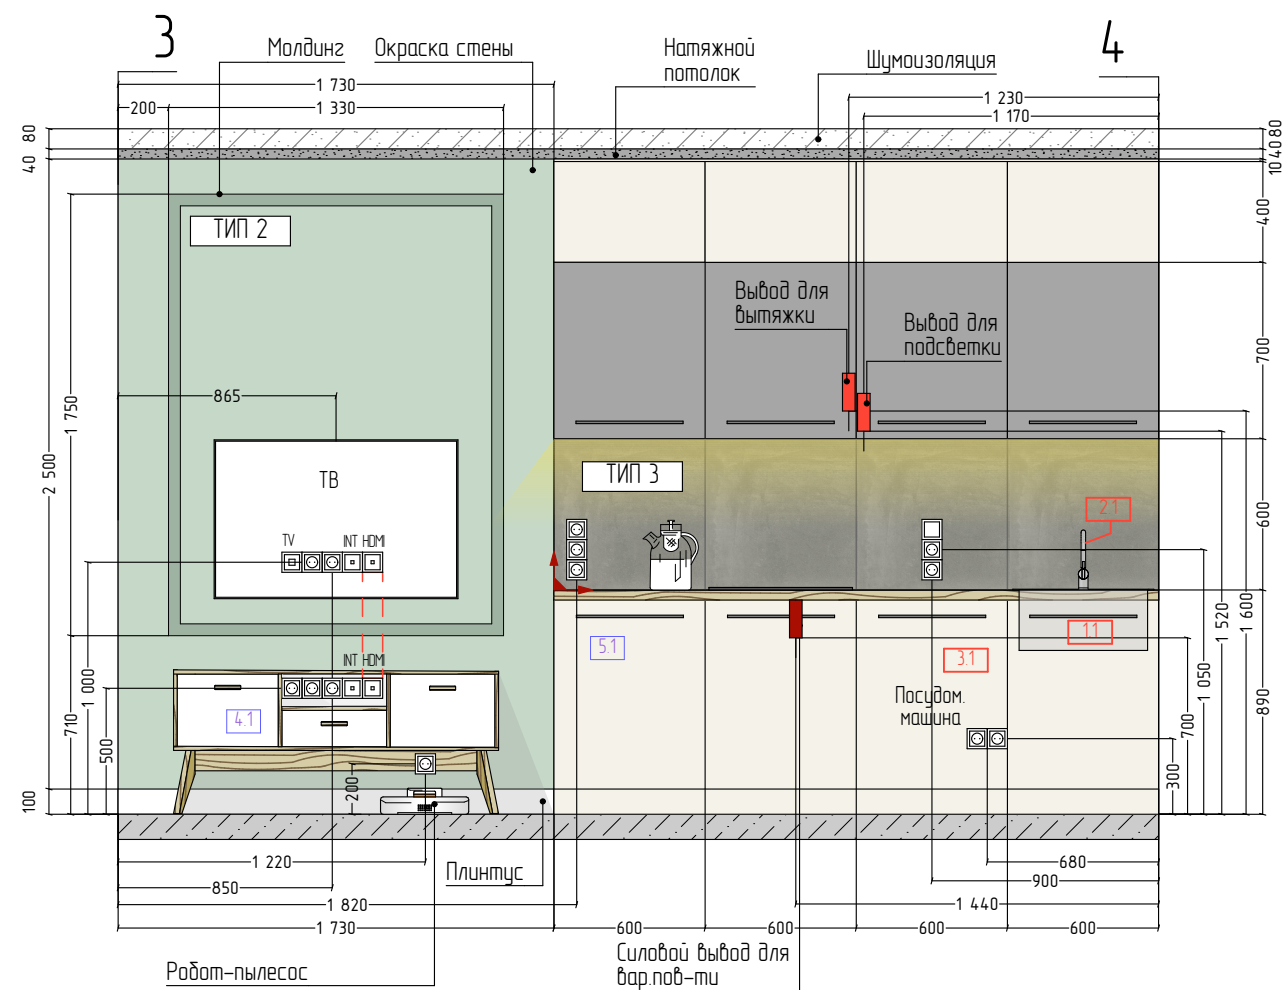


Условные обозначения	
Обознач. в плане	Наименование
	Одноклавишный выключатель
	Двухклавишный выключатель
	Одноклавишный переключатель проходной
	Двухклавишный переключатель проходной
	Розетка
	Телевизионная розетка
	Интернет розетка
	Терморегулятор
	Электровывод


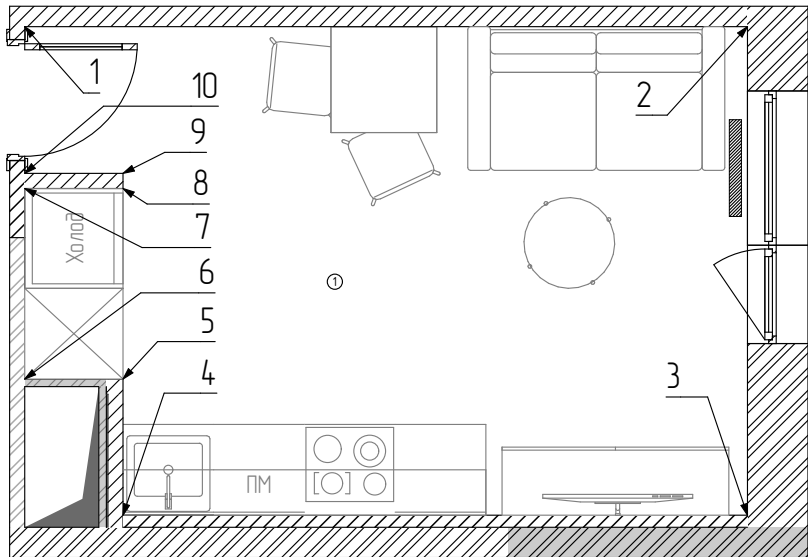


ПРИМЕЧАНИЕ:


- За 0.00 принята отметка чистого пола;
- Данный лист смотреть совместно с ведомостями оборудования;
- Не для изготовления узлов, требуется сверка с фактическими размерами;

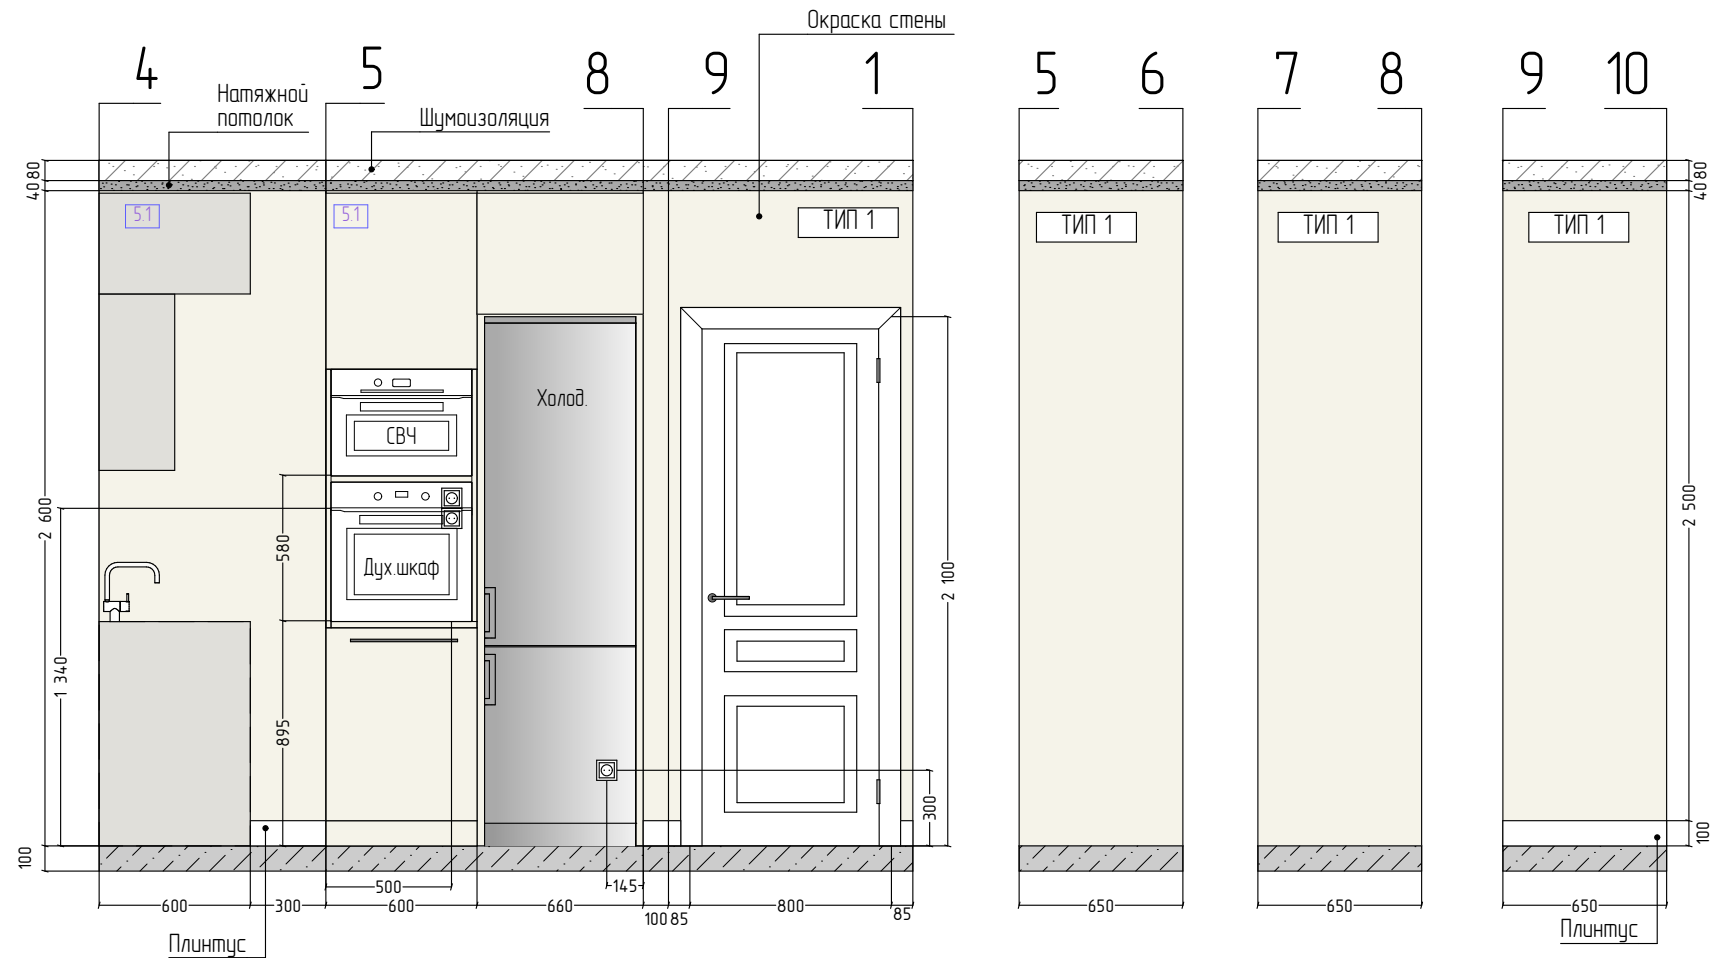

Заказчик Кристина Оганесян	Квартура ЖК Академический	Стадия	Лист	Листов
		ДП	19	42
подпись	Развертки стен. Помещение 1 – кухня-гостиная	 • дизайнер интерьера •		

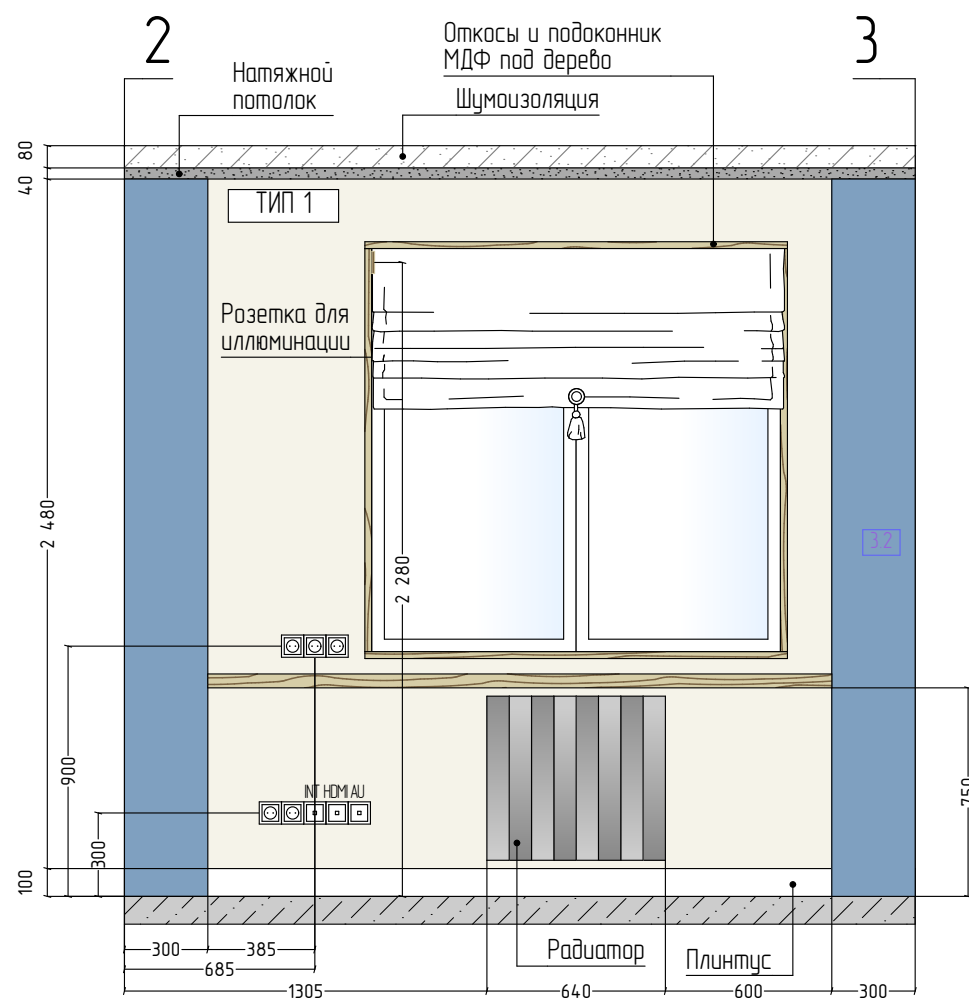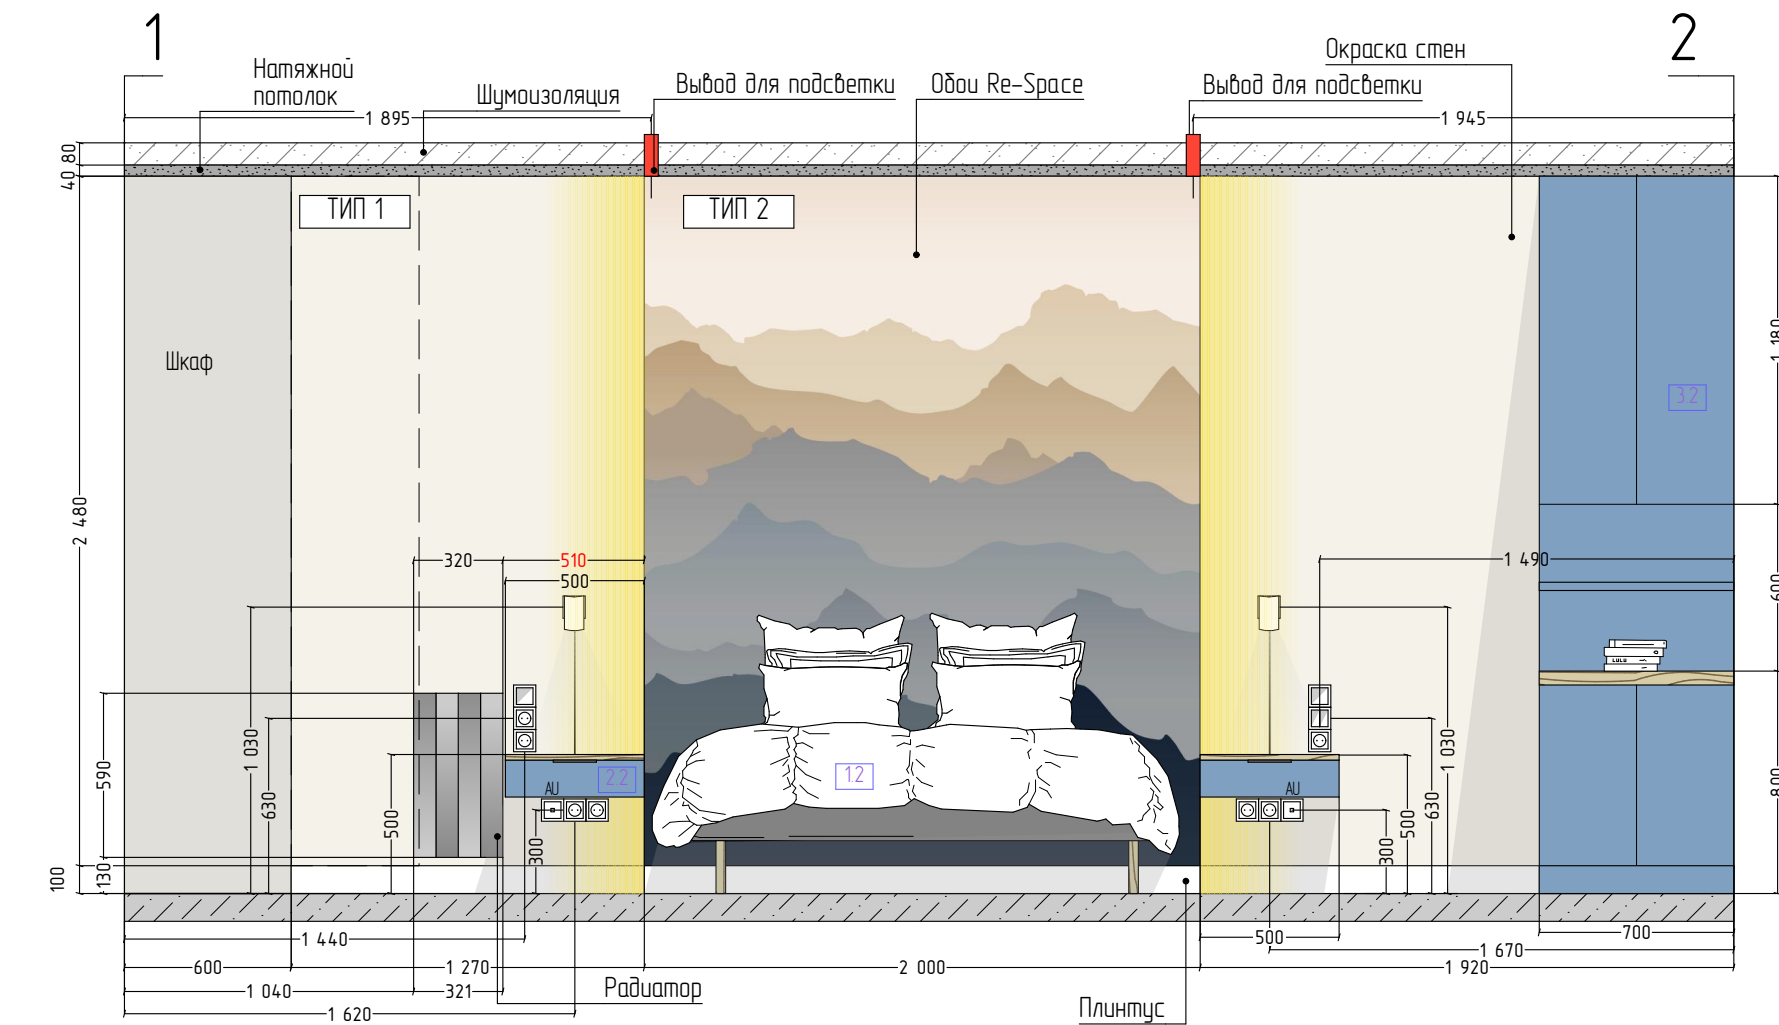



Условные обозначения	
Обознач. в плане	Наименование
	Одноклавишный выключатель
	Двухклавишный выключатель
	Одноклавишный переключатель проходной
	Двухклавишный переключатель проходной
	Розетка
	Телевизионная розетка
	Интернет розетка
	Терморегулятор
	Электровывод

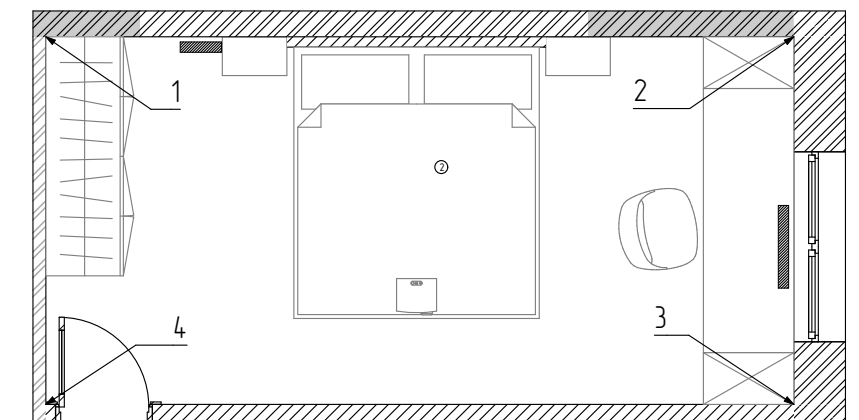


ПРИМЕЧАНИЕ:

- За 0.00 принята отметка чистого пола;
- Данный лист смотреть совместно с ведомостями оборудования;
- Не для изготовления узлов, требуется сверка с фактическими размерами;
- Размеры отмеченные красным стоит считать приоритетными

Заказчик Кристина Оганесян	Квартура ЖК Академический	Стадия	Лист	Листов
		ДП	20	42
подпись	Развертки стен. Помещение 2 – спальня	 • дизайнер интерьера •		

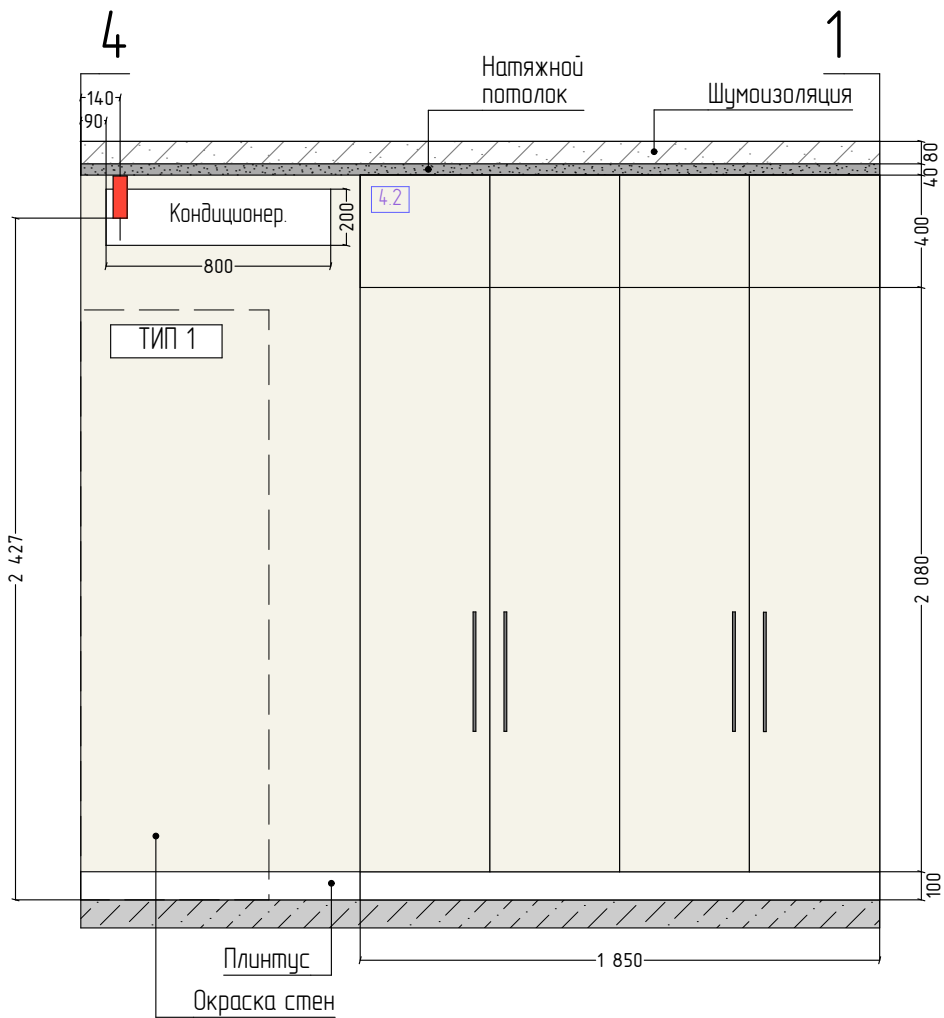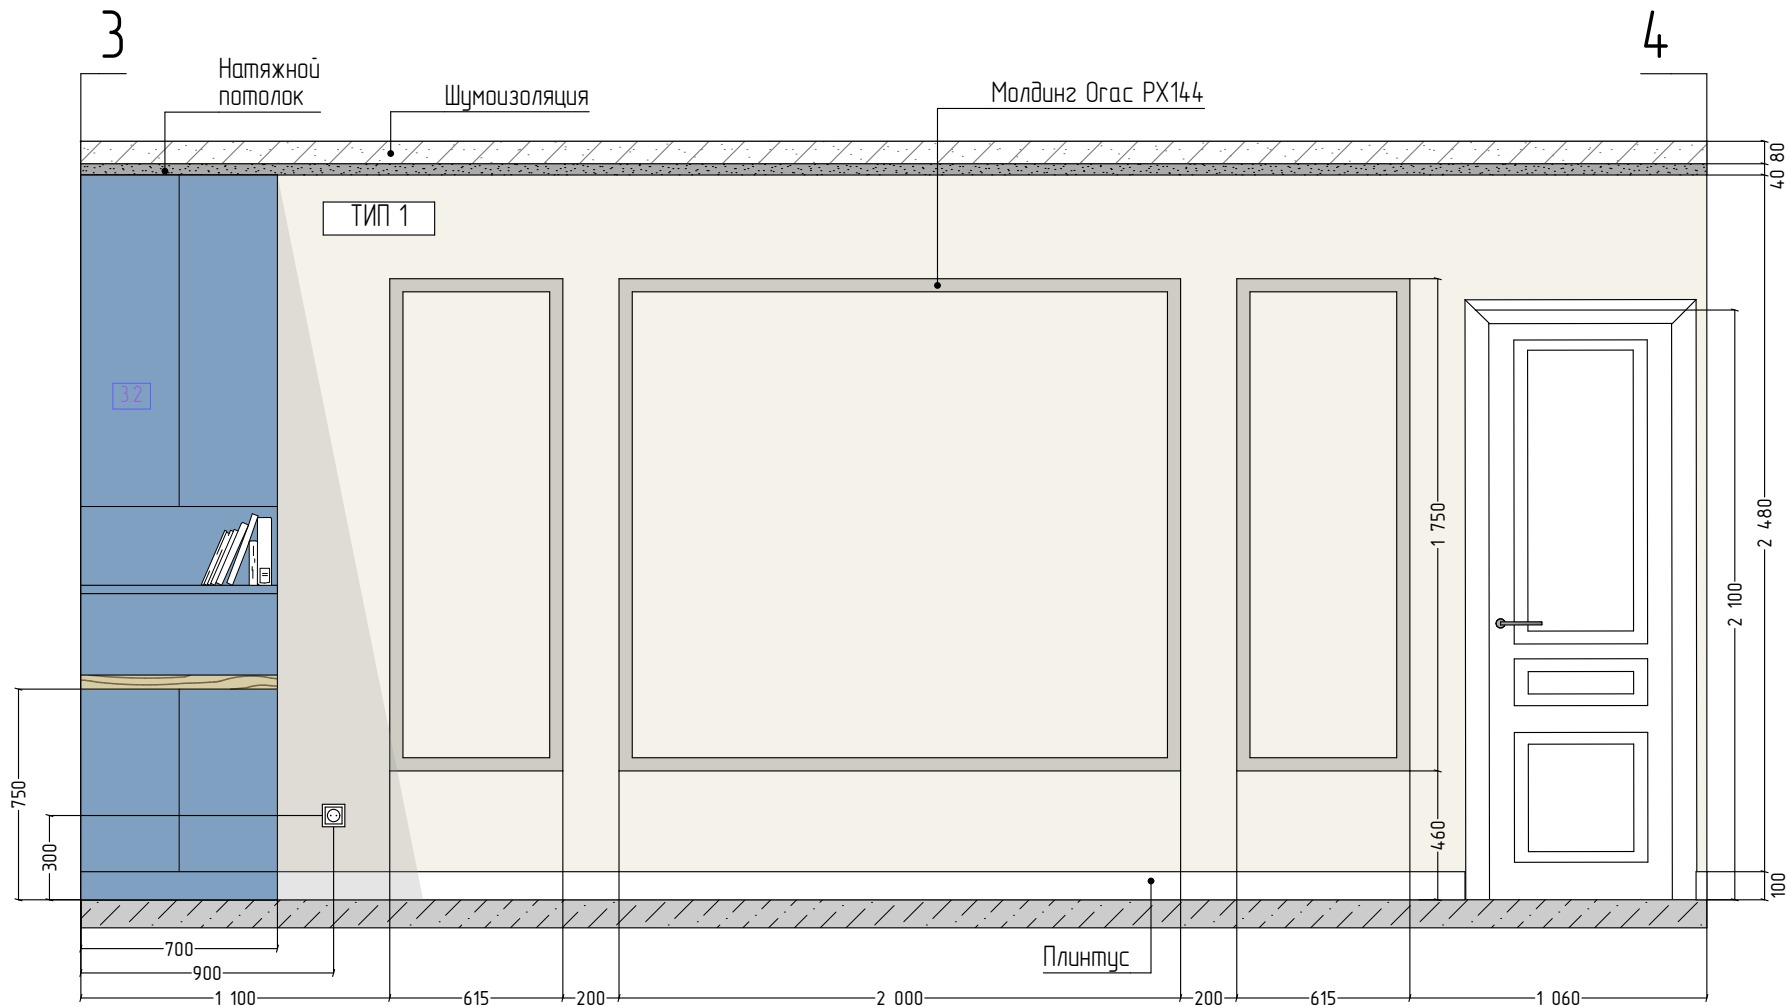



Условные обозначения	
Обознач. в плане	Наименование
	Одноклавишный выключатель
	Двухклавишный выключатель
	Одноклавишный переключатель проходной
	Двухклавишный переключатель проходной
	Розетка
	Телевизионная розетка
	Интернет розетка
	Терморегулятор
	Электровывод

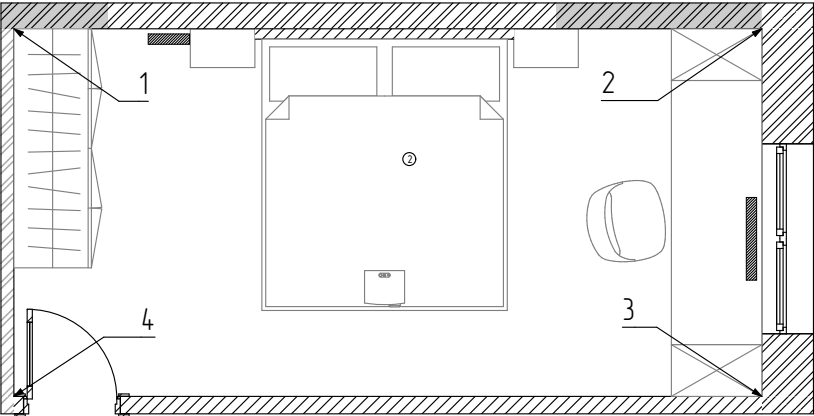


ПРИМЕЧАНИЕ:

- За 0.00 принята отметка чистого пола;
- Данный лист смотреть совместно с ведомостями оборудования;
- Не для изготовления узлов, требуется сверка с фактическими размерами;

Заказчик Кристина Оганесян	Квартира ЖК Академический	Стадия	Лист	Листов
		ДП	21	42
подпись	Развертки стен. Помещение 2 – спальня	 « дизайнер интерьера »		

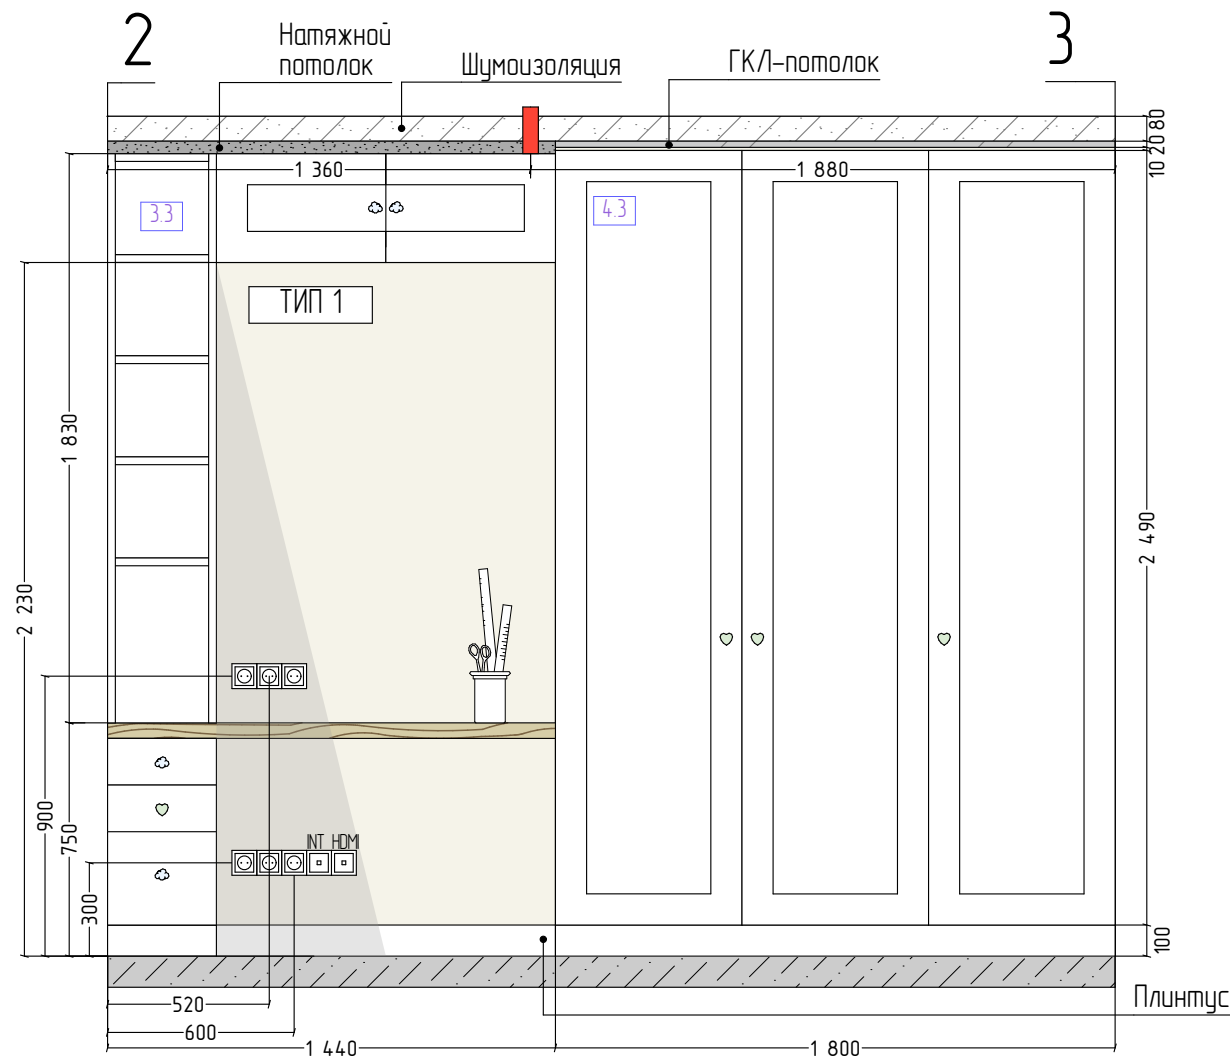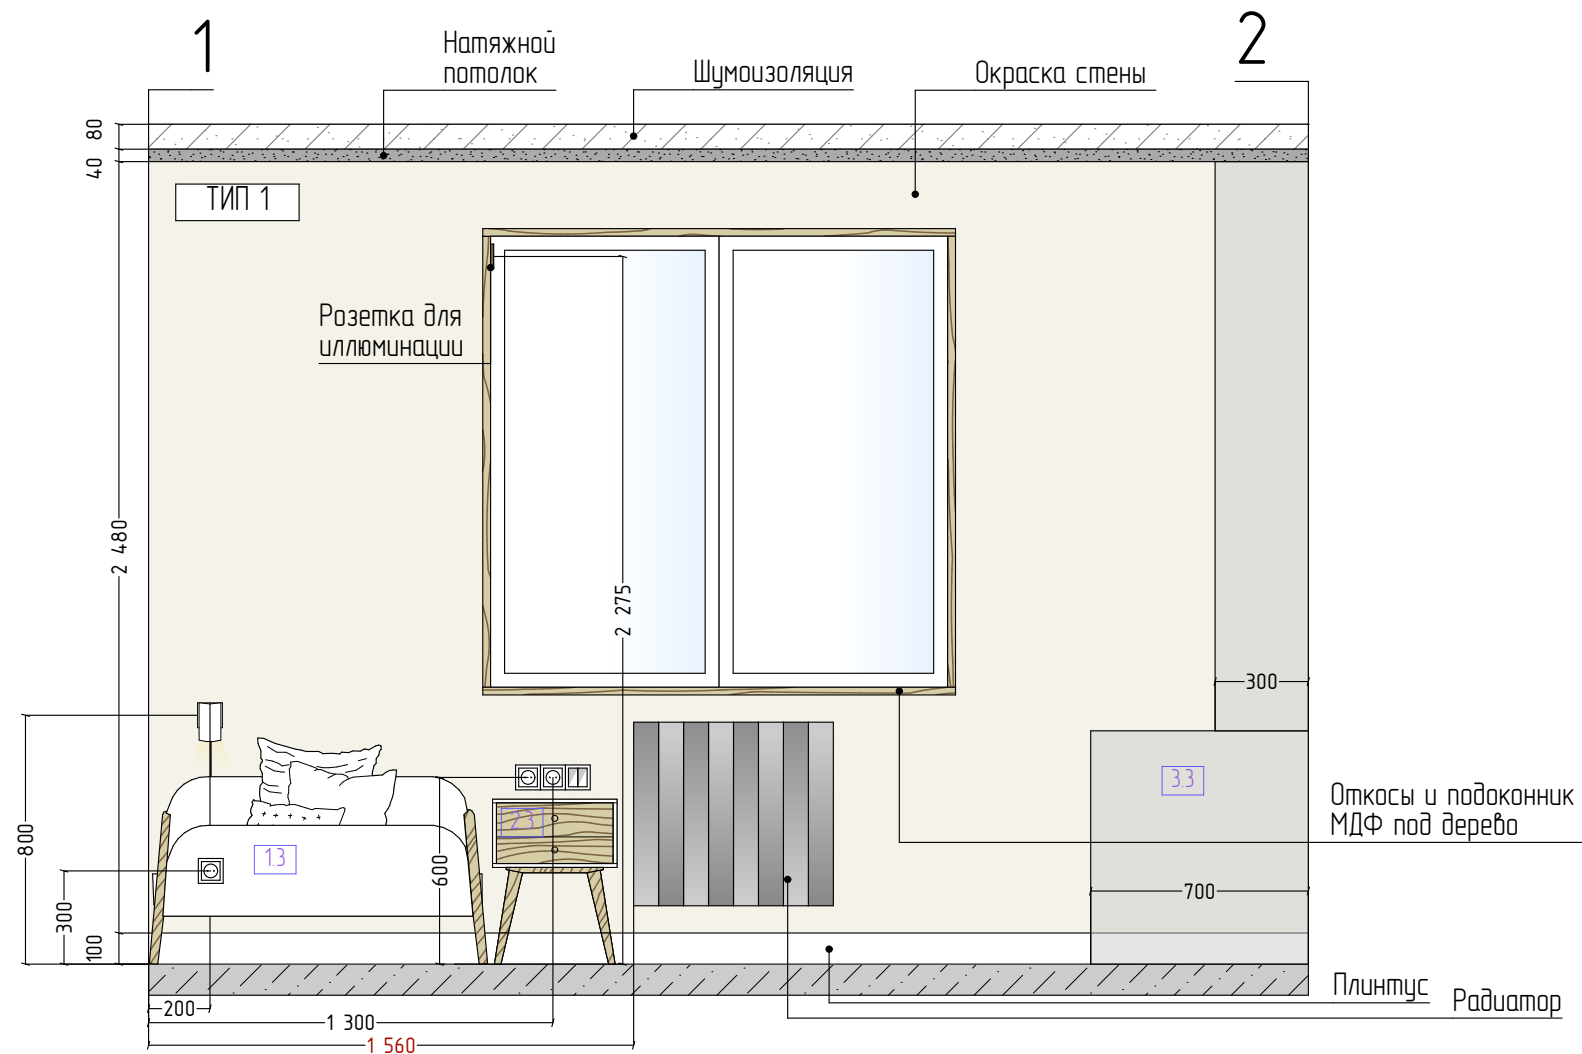



Условные обозначения	
Обознач. в плане	Наименование
	Одноклавишный выключатель
	Двухклавишный выключатель
	Одноклавишный переключатель проходной
	Двухклавишный переключатель проходной
	Розетка
	Телевизионная розетка
	Интернет розетка
	Терморегулятор
	Электровывод

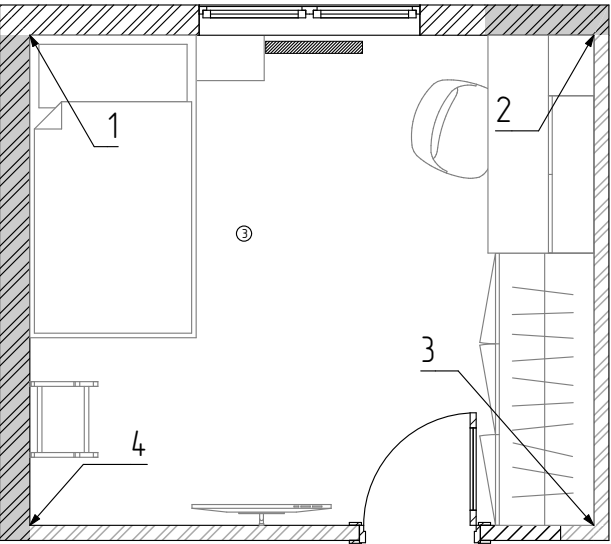


ПРИМЕЧАНИЕ:

- За 0.00 принята отметка чистого пола;
- Данный лист смотреть совместно с ведомостями оборудования;
- Не для изготовления узлов, требуется сверка с фактическими размерами;
- Размеры отмеченные красным стоит считать приоритетными

Заказчик Кристина Оганесян	Квартира ЖК Академический	Стадия	Лист	Листов
		ДП	22	42
ПОДПИСЬ	Развертки стен. Помещение 3 - детская			
		• дизайнер интерьера •		

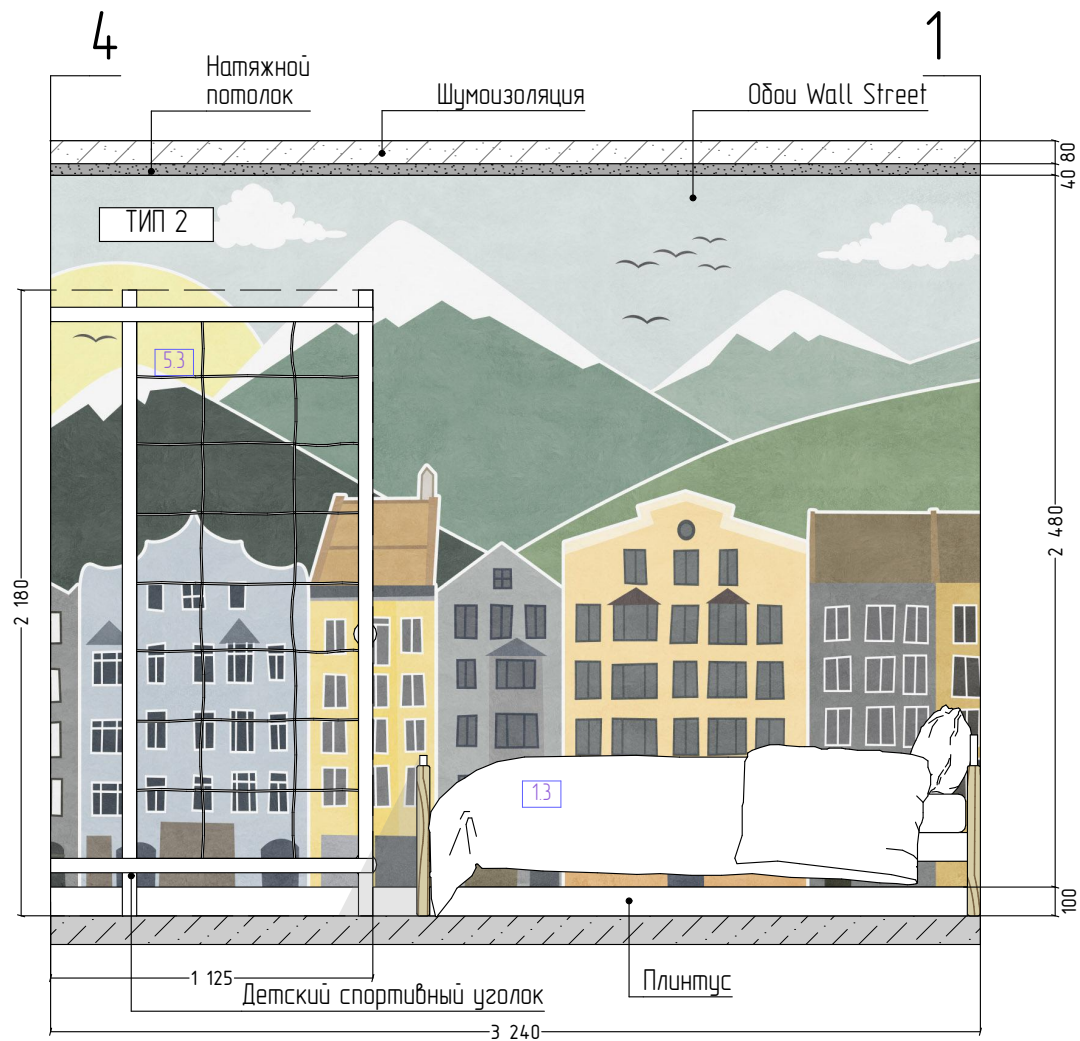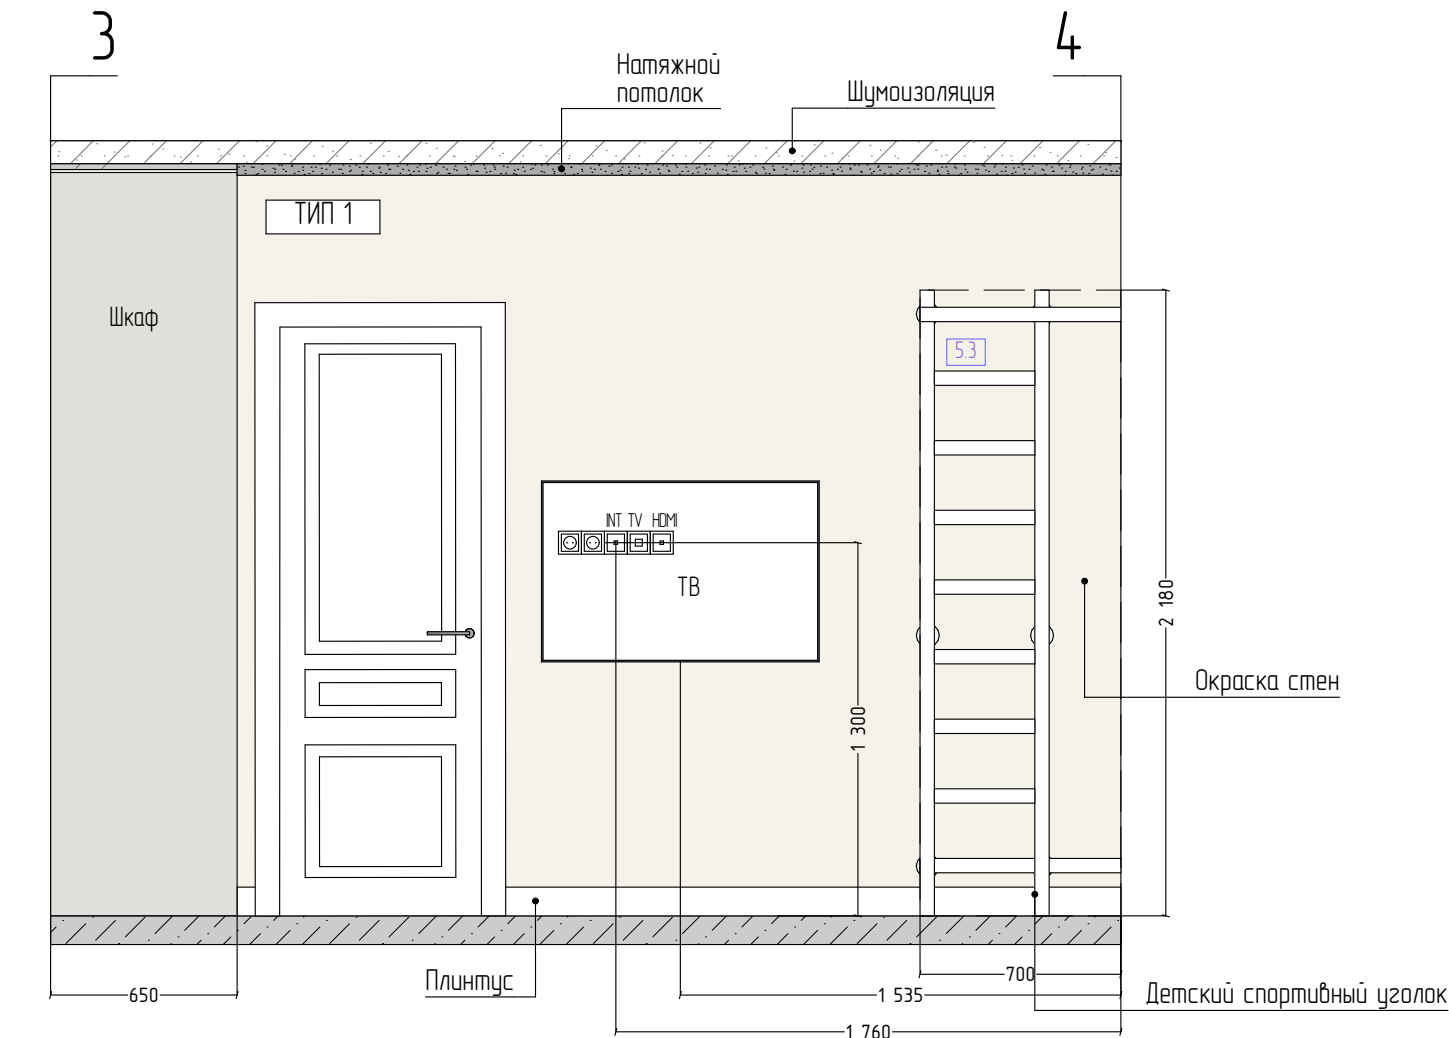


Условные обозначения	
Обознач. в плане	Наименование
	Одноклавишный выключатель
	Двухклавишный выключатель
	Одноклавишный переключатель проходной
	Двухклавишный переключатель проходной
	Розетка
	Телевизионная розетка
	Интернет розетка
	Терморегулятор
	Электропровод

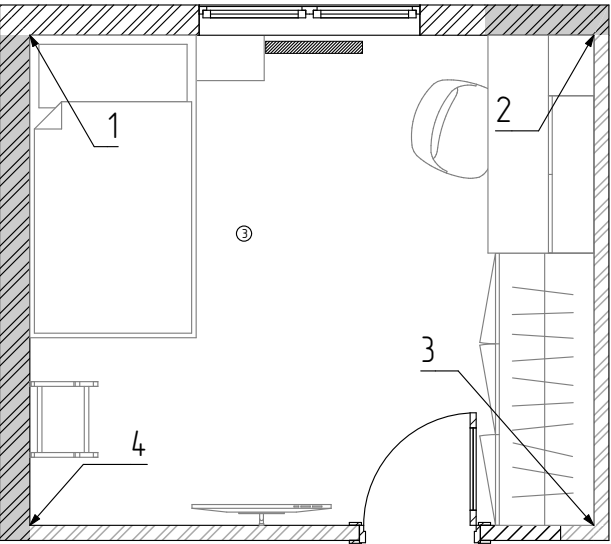


ПРИМЕЧАНИЕ:

- За 0.00 принята отметка чистого пола;
- Данный лист смотреть совместно с ведомостями оборудования;
- Не для изготовления узлов, требуется сверка с фактическими размерами;

Заказчик Кристина Оганесян	Квартира ЖК Академический	Стадия	Лист	Листов
		ДП	23	42
ПОДПИСЬ	Развертки стен. Помещение 3 – детская	 • дизайнер интерьера •		

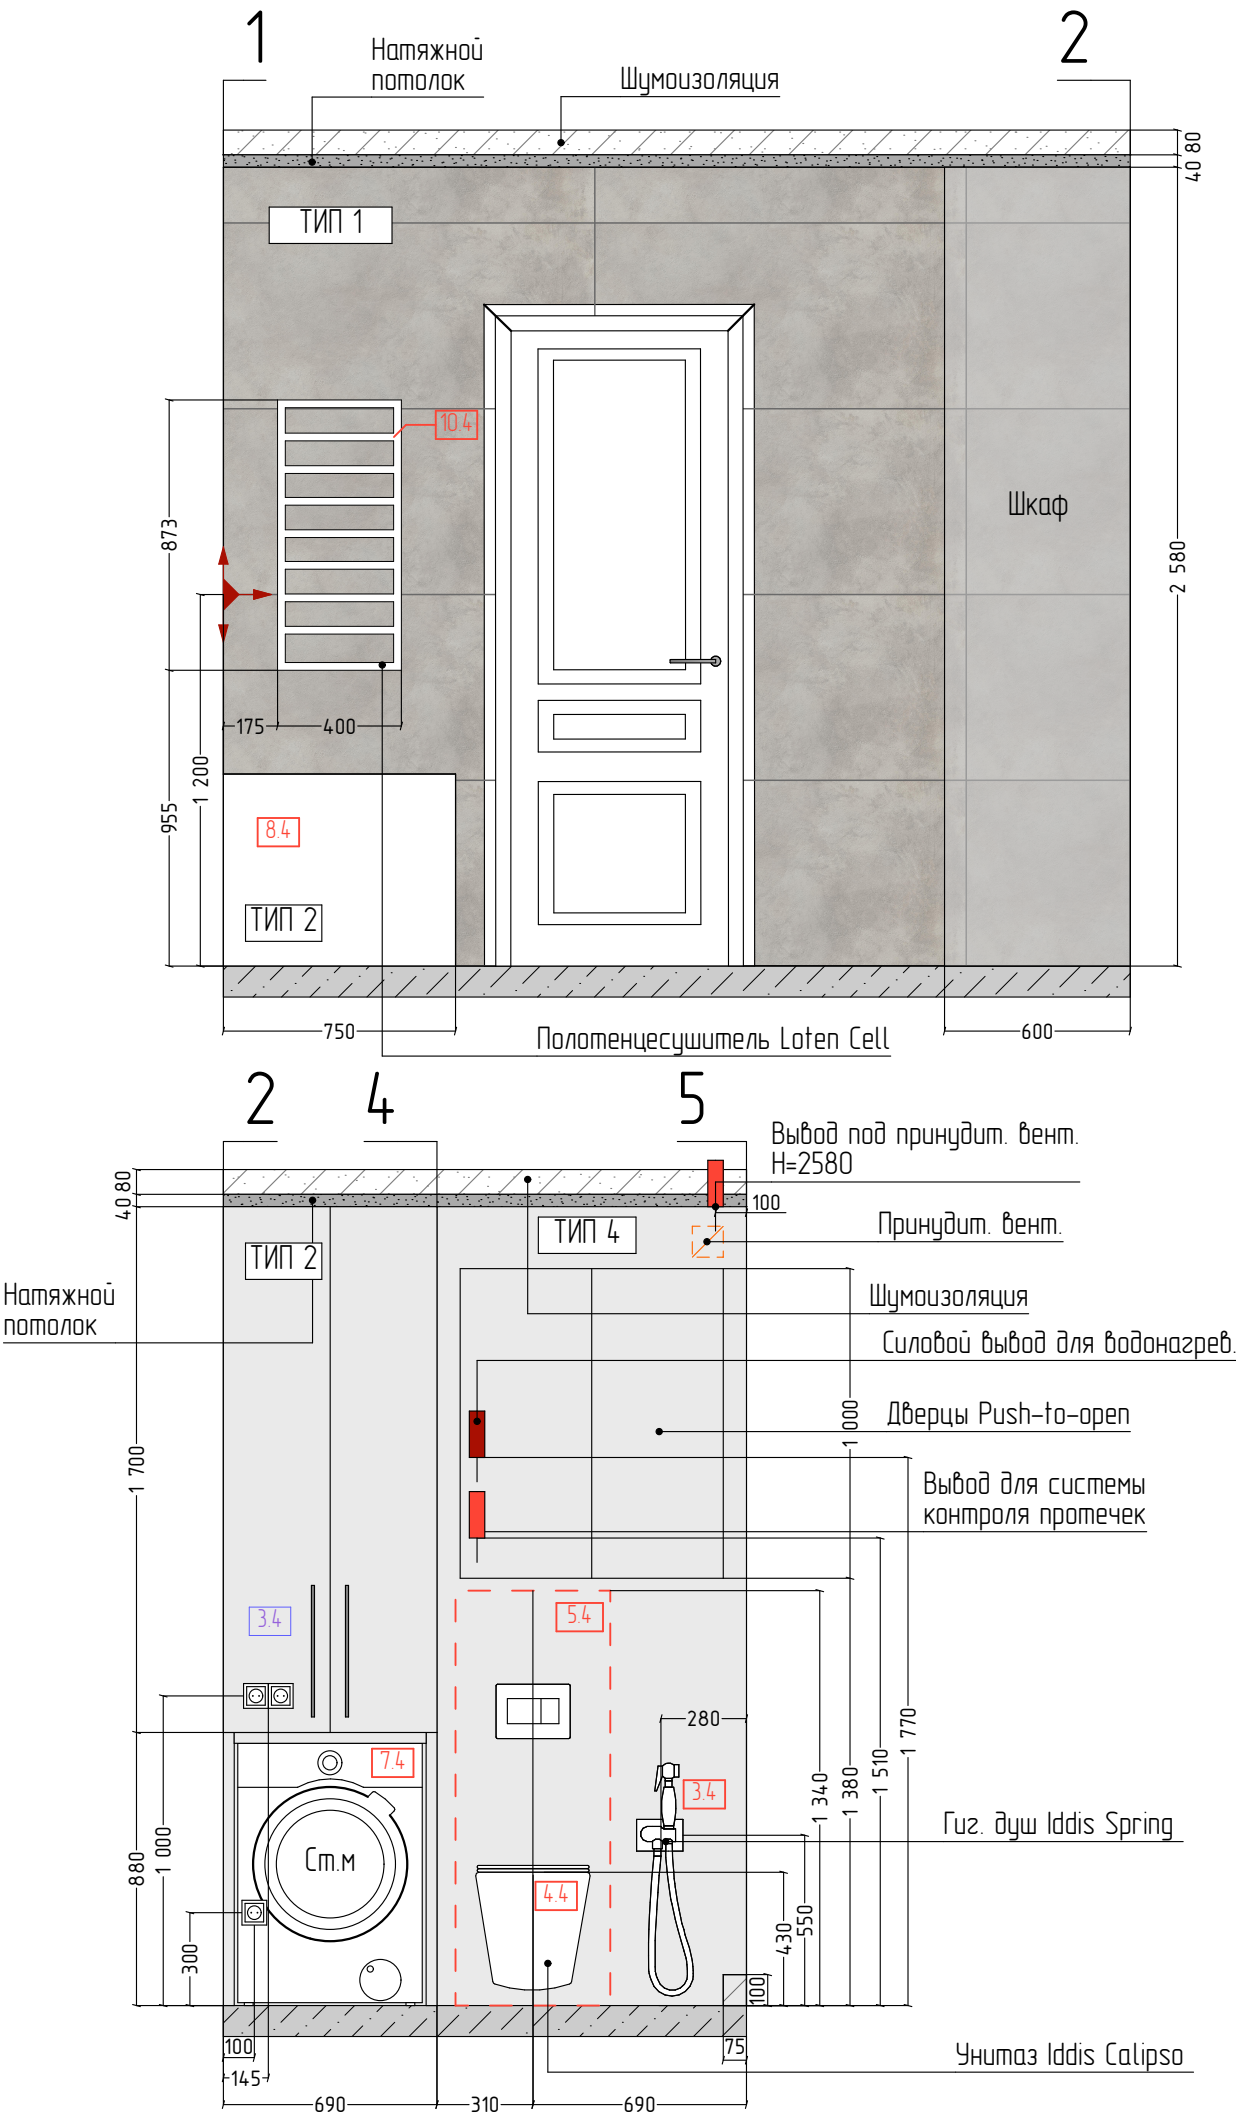


Условные обозначения	
Обознач. в плане	Наименование
	Одноклавишный выключатель
	Двухклавишный выключатель
	Одноклавишный переключатель проходной
	Двухклавишный переключатель проходной
	Розетка
	Телевизионная розетка
	Интернет розетка
	Терморегулятор
	Электровывод

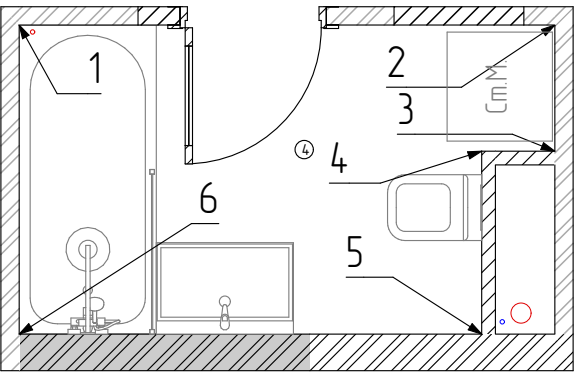


ПРИМЕЧАНИЕ:

- За 0.00 принята отметка чистого пола;
- Данный лист смотреть совместно с ведомостями оборудования;
- Не для изготовления узлов, требуется сверка с фактическими размерами;

Заказчик Кристина Оганесян	Квартира ЖК Академический	Стадия	Лист	Листов
		ДП	24	42
ПОДПИСЬ	Развертка стен. Помещение 4 – ванная	 • дизайнер интерьера •		

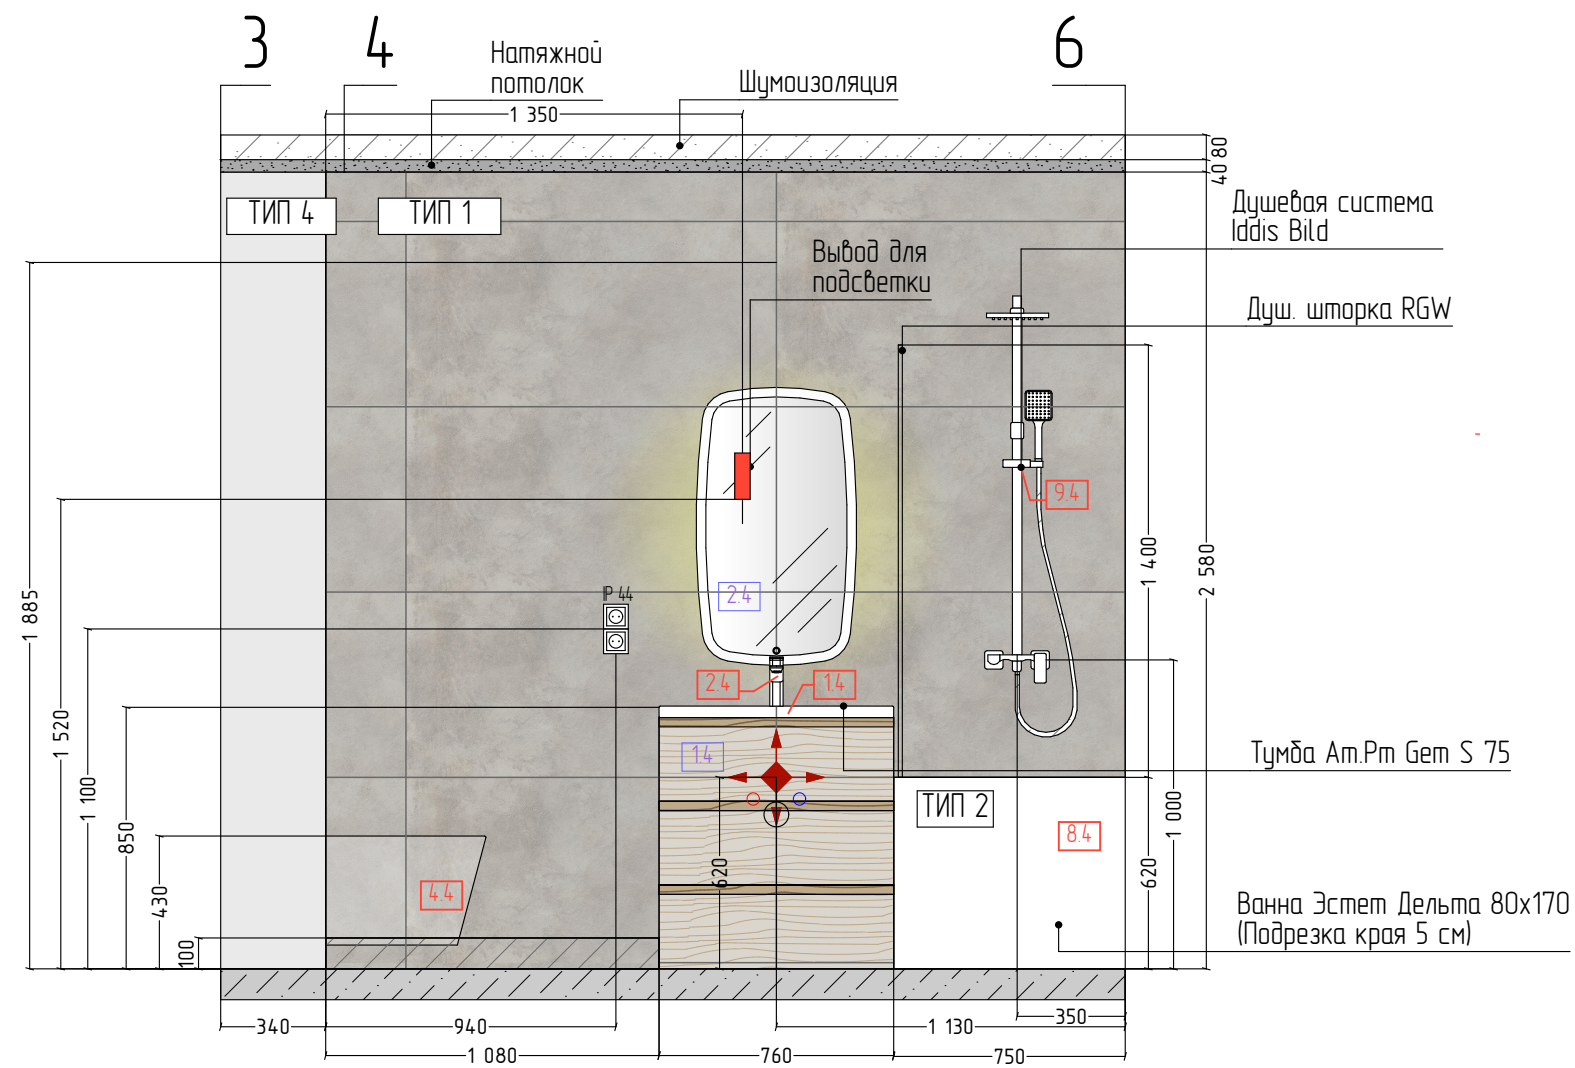


<u>Условные обозначения</u>	
Обознач. в плане	Наименование
	Одноклавишный выключатель
	Двухклавишный выключатель
	Одноклавишный переключатель проходной
	Двухклавишный переключатель проходной
	Розетка
	Телевизионная розетка
	Интернет розетка
	Терморегулятор
	Электровывод



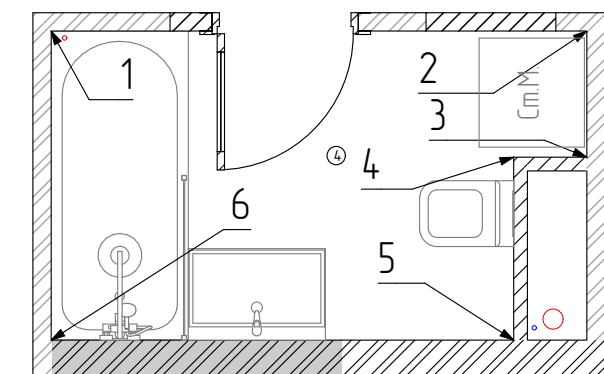


ПРИМЕЧАНИЕ:

- За 0.00 принята отметка чистого пола;
- Данный лист смотреть совместно с ведомостями оборудования;
- Не для изготовления узлов, требуется сверка с фактическими размерами;

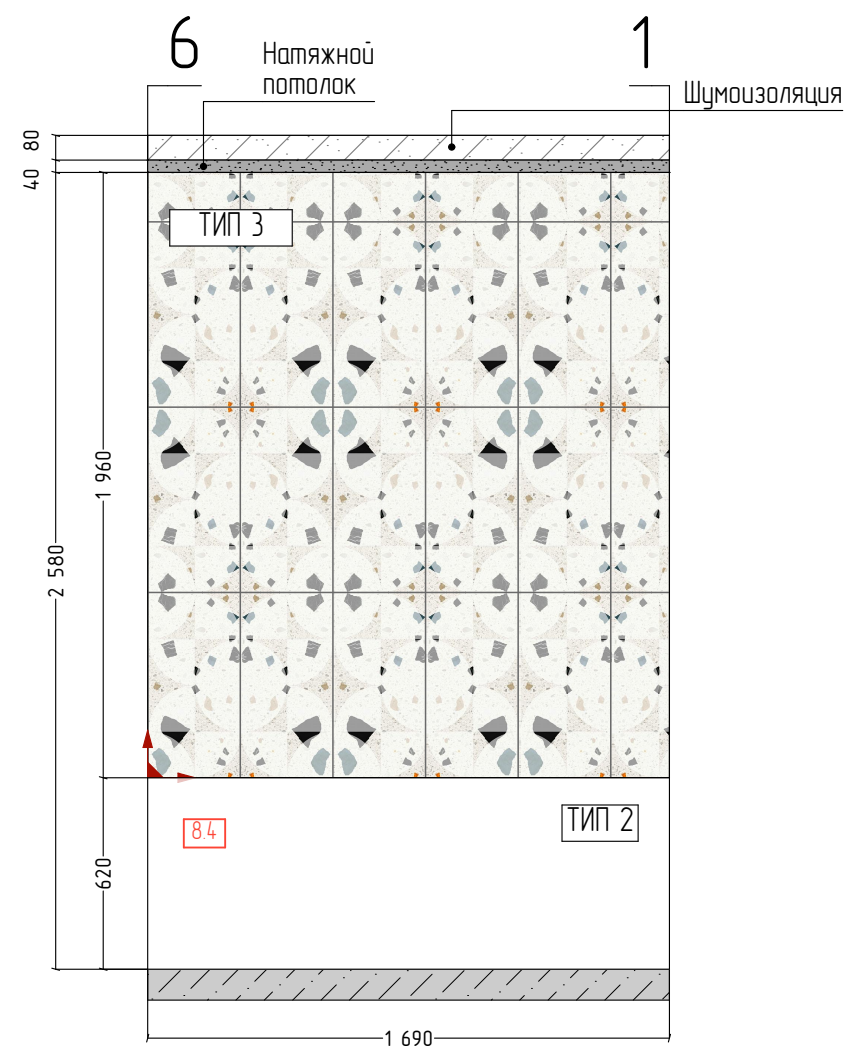



Заказчик Кристина Оганесян	Квартура ЖК Академический	Стадия	Лист	Листов
		ДП	25	42
подпись	Развертки стен. Помещение 4 – Ванная	 • дизайнер интерьера •		

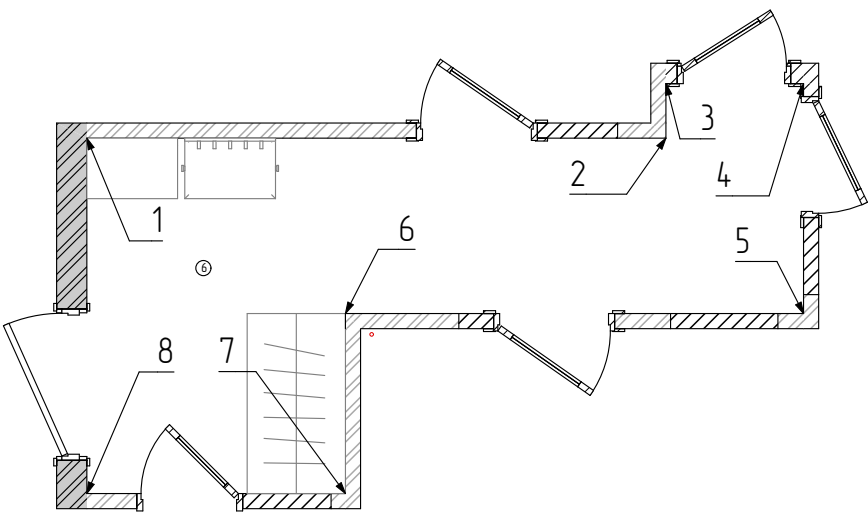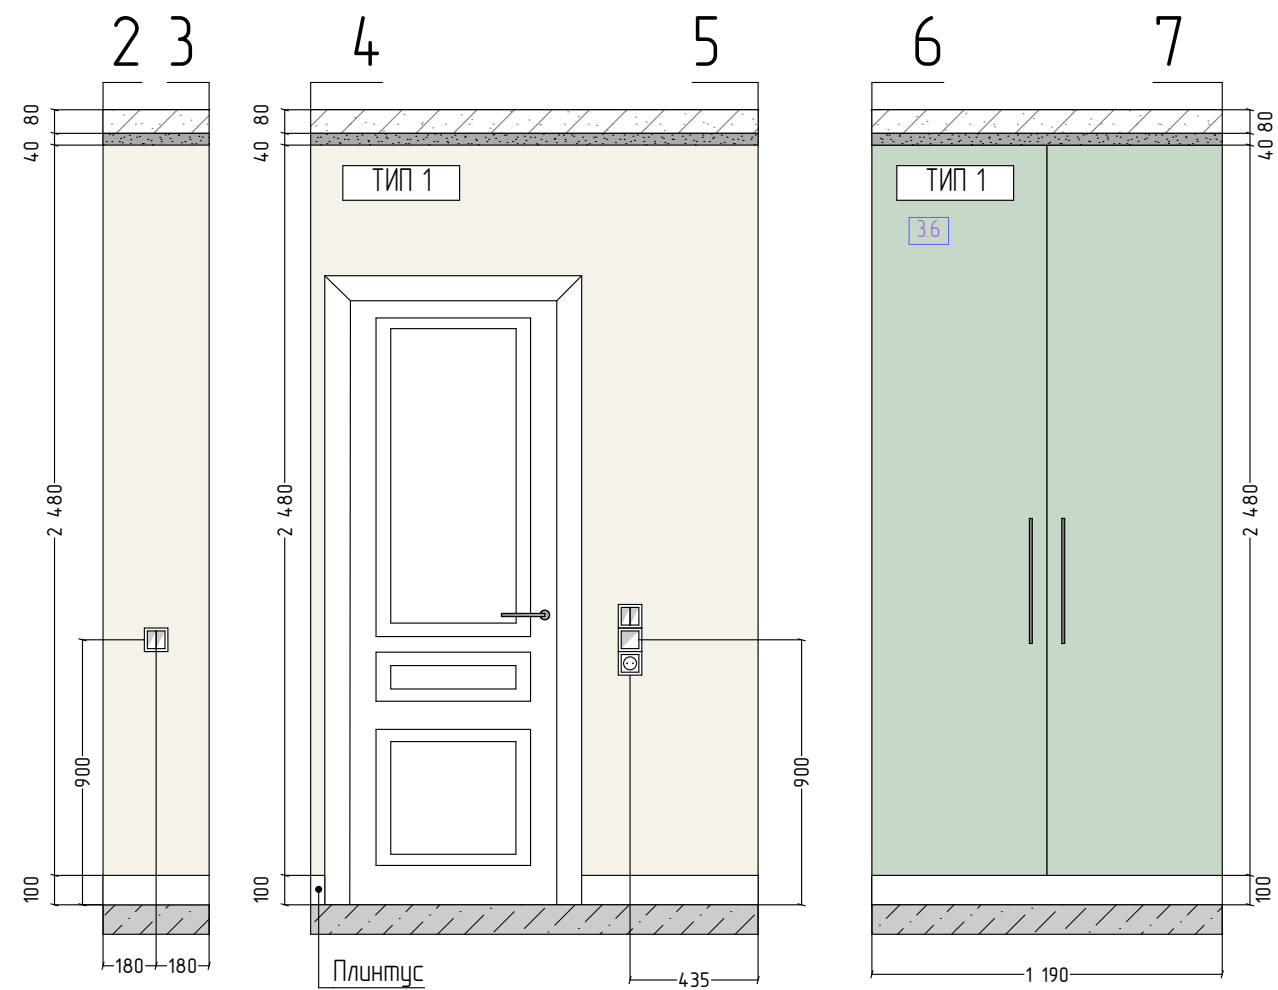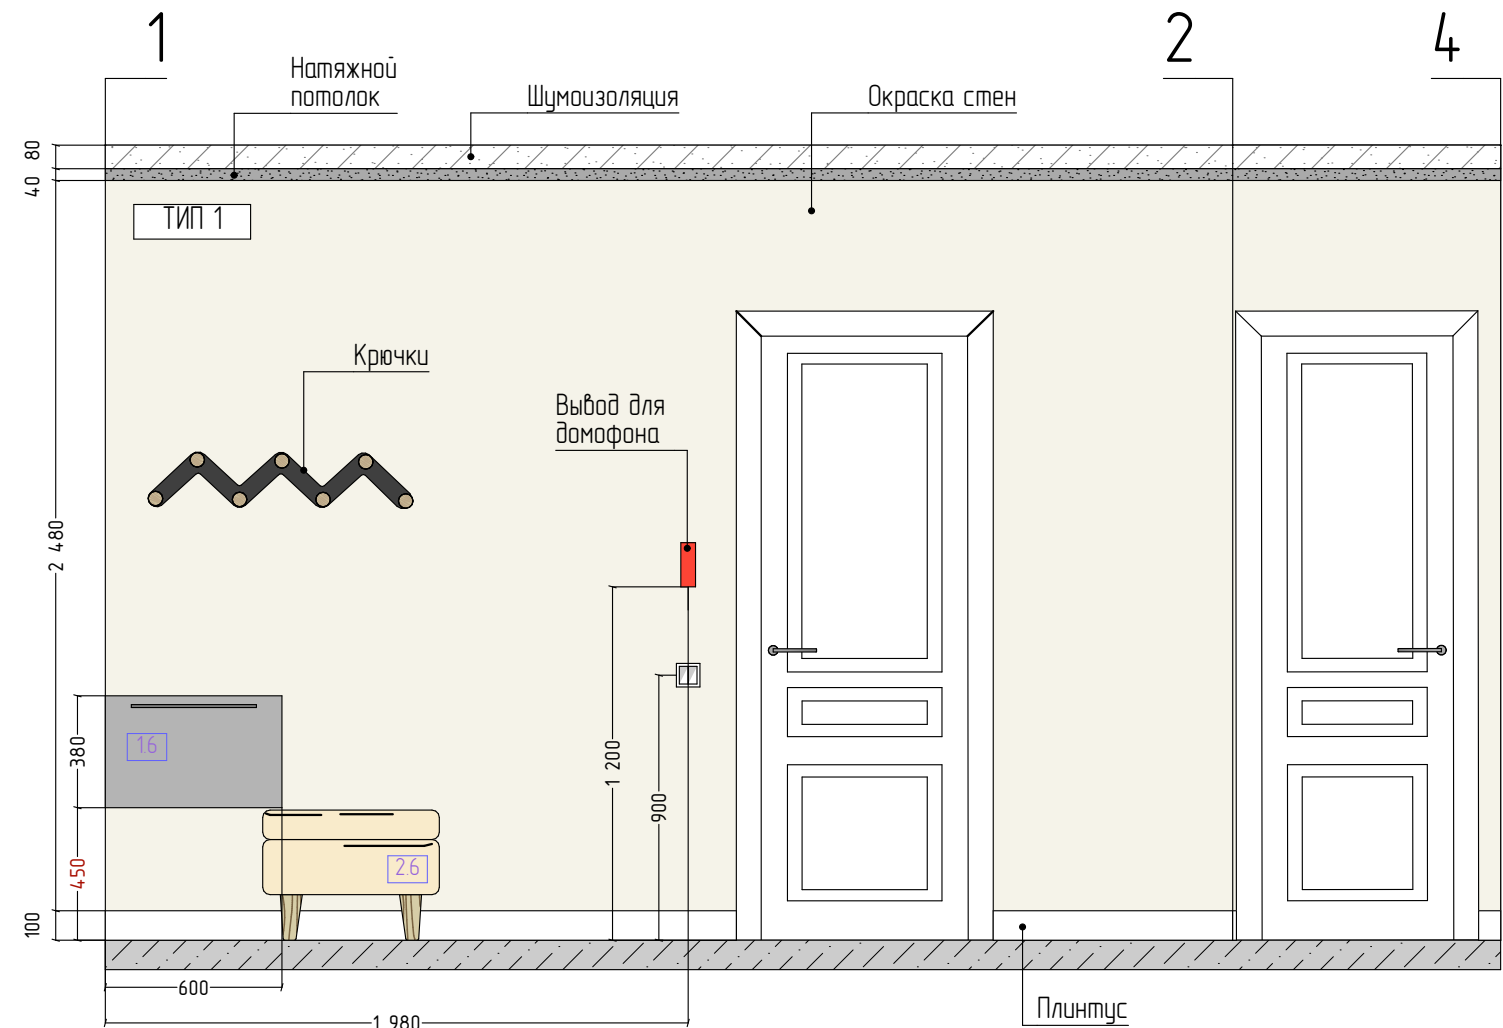


ПРИМЕЧАНИЕ:

- За 0.00 принята отметка чистого пола;
- Данный лист смотреть совместно с ведомостями оборудования;
- Не для изготовления узлов, требуется сверка с фактическими размерами;

Заказчик Кристина Оганесян	Квартира ЖК Академический	Стадия	Лист	Листов
		ДП	26	42
ПОДПИСЬ	Развертки стен. Помещение 6 – коридор	 • дизайнер интерьера •		

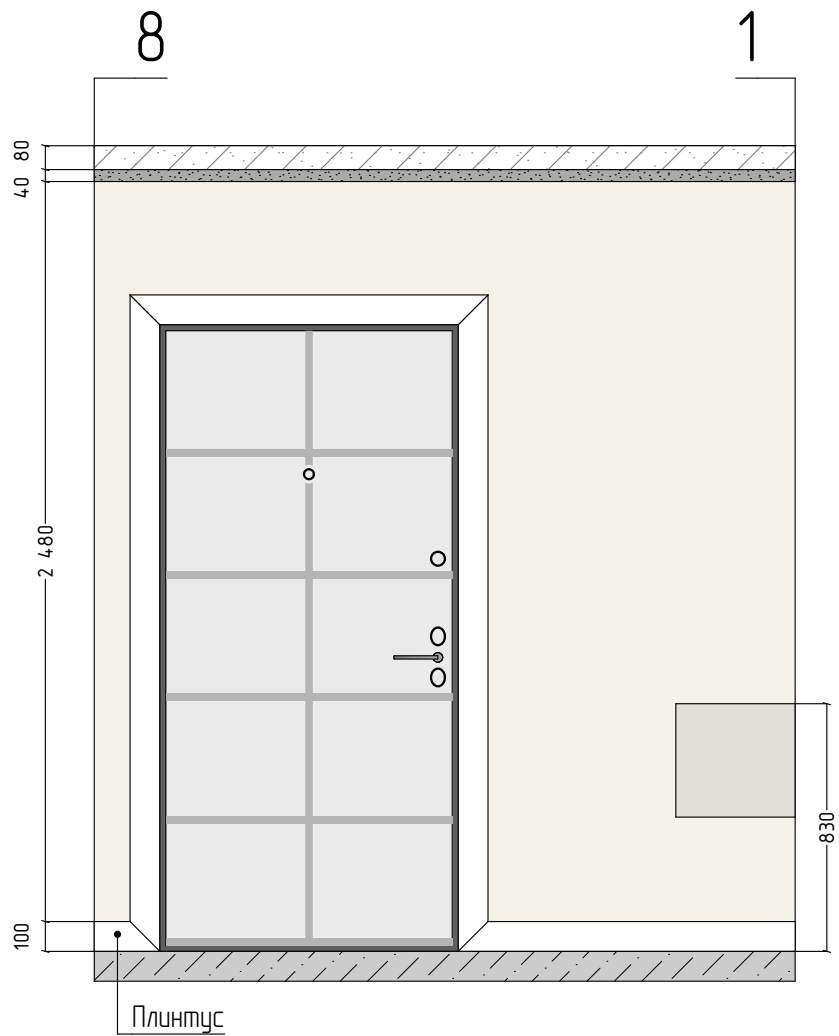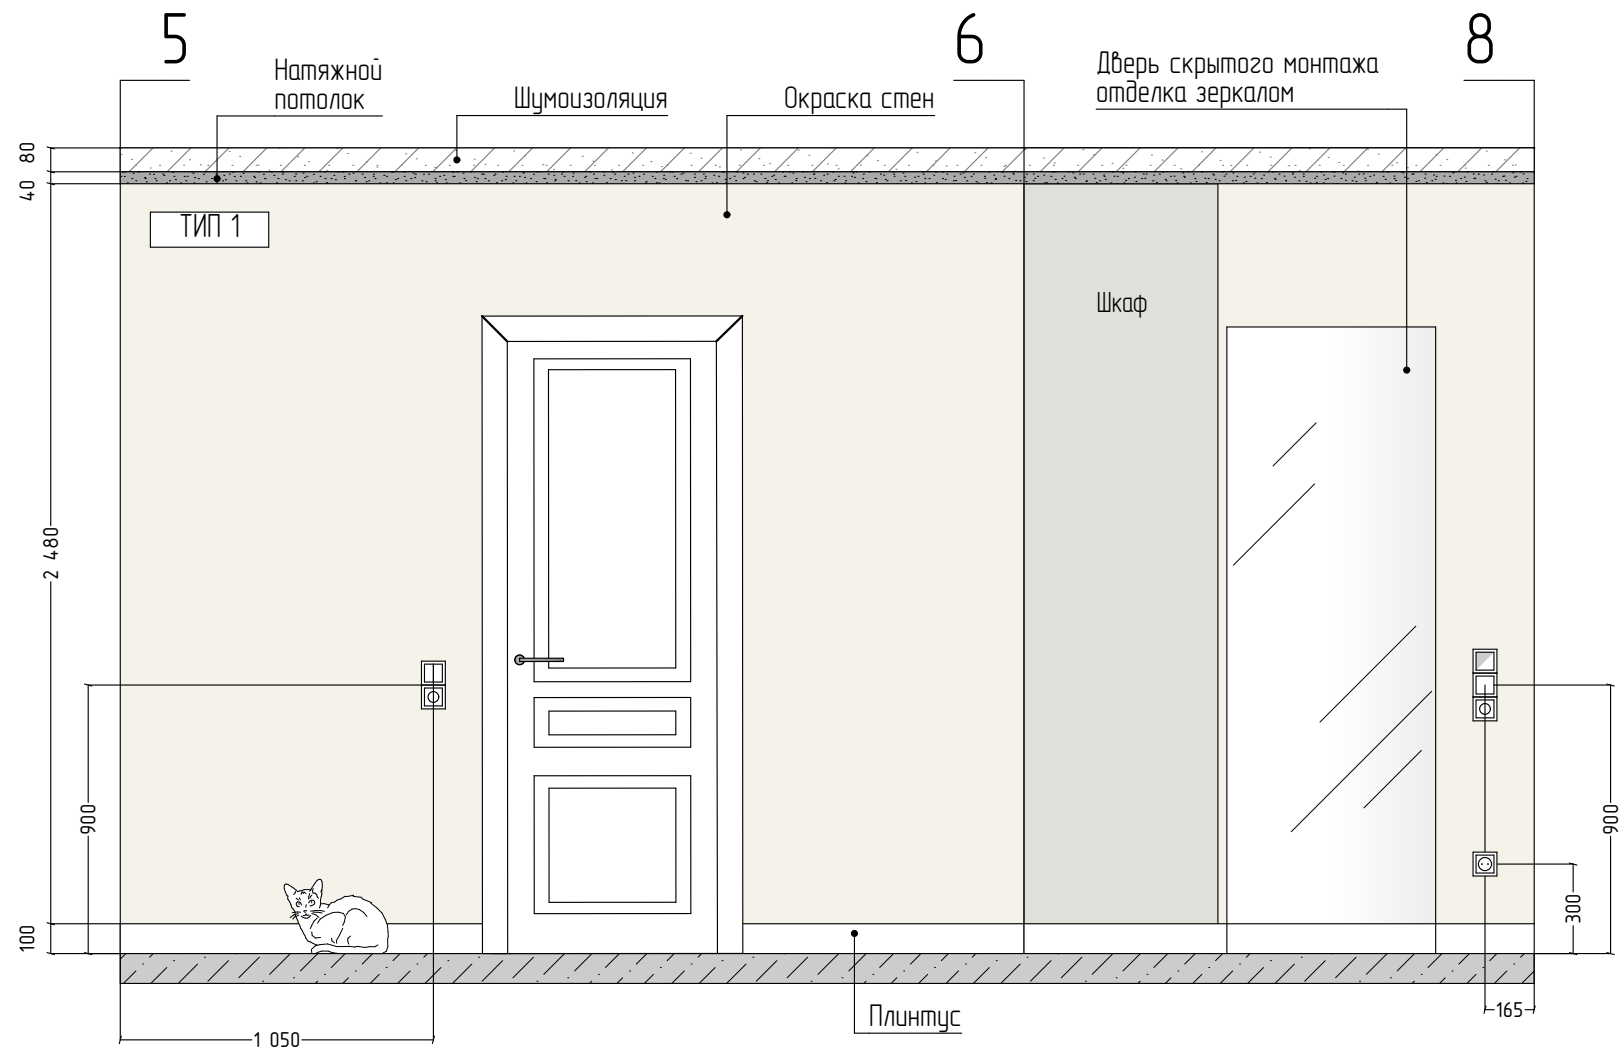


Условные обозначения	
Обознач. в плане	Наименование
	Одноклавишный выключатель
	Двухклавишный выключатель
	Одноклавишный переключатель проходной
	Двухклавишный переключатель проходной
	Розетка
	Телевизионная розетка
	Интернет розетка
	Терморегулятор
	Электровывод

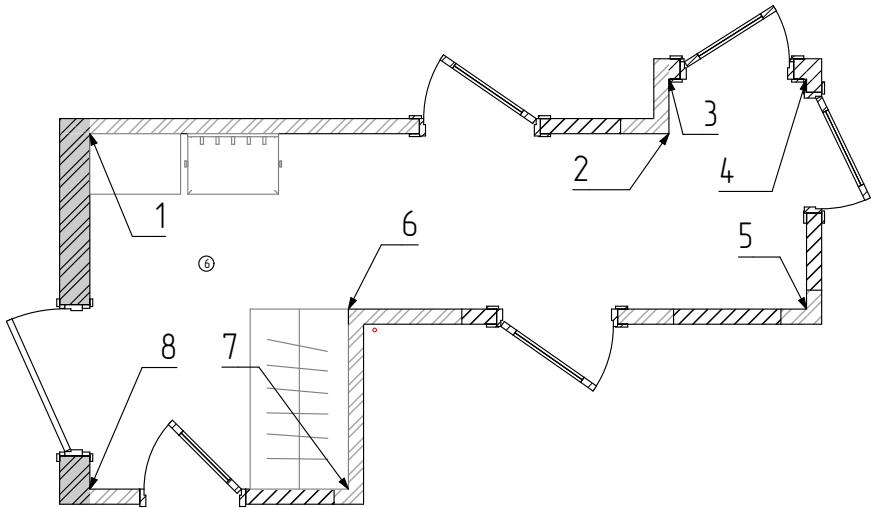


ПРИМЕЧАНИЕ:

- За 0.00 принята отметка чистого пола;
- Данный лист смотреть совместно с ведомостями оборудования;
- Не для изготовления узлов, требуется сверка с фактическими размерами;

Заказчик Кристина Оганесян	Квартира ЖК Академический	Стадия	Лист	Листов
		ДП	27	42
ПОДПИСЬ	Развертки стен. Помещение 6 – коридор	 • дизайнер интерьера •		

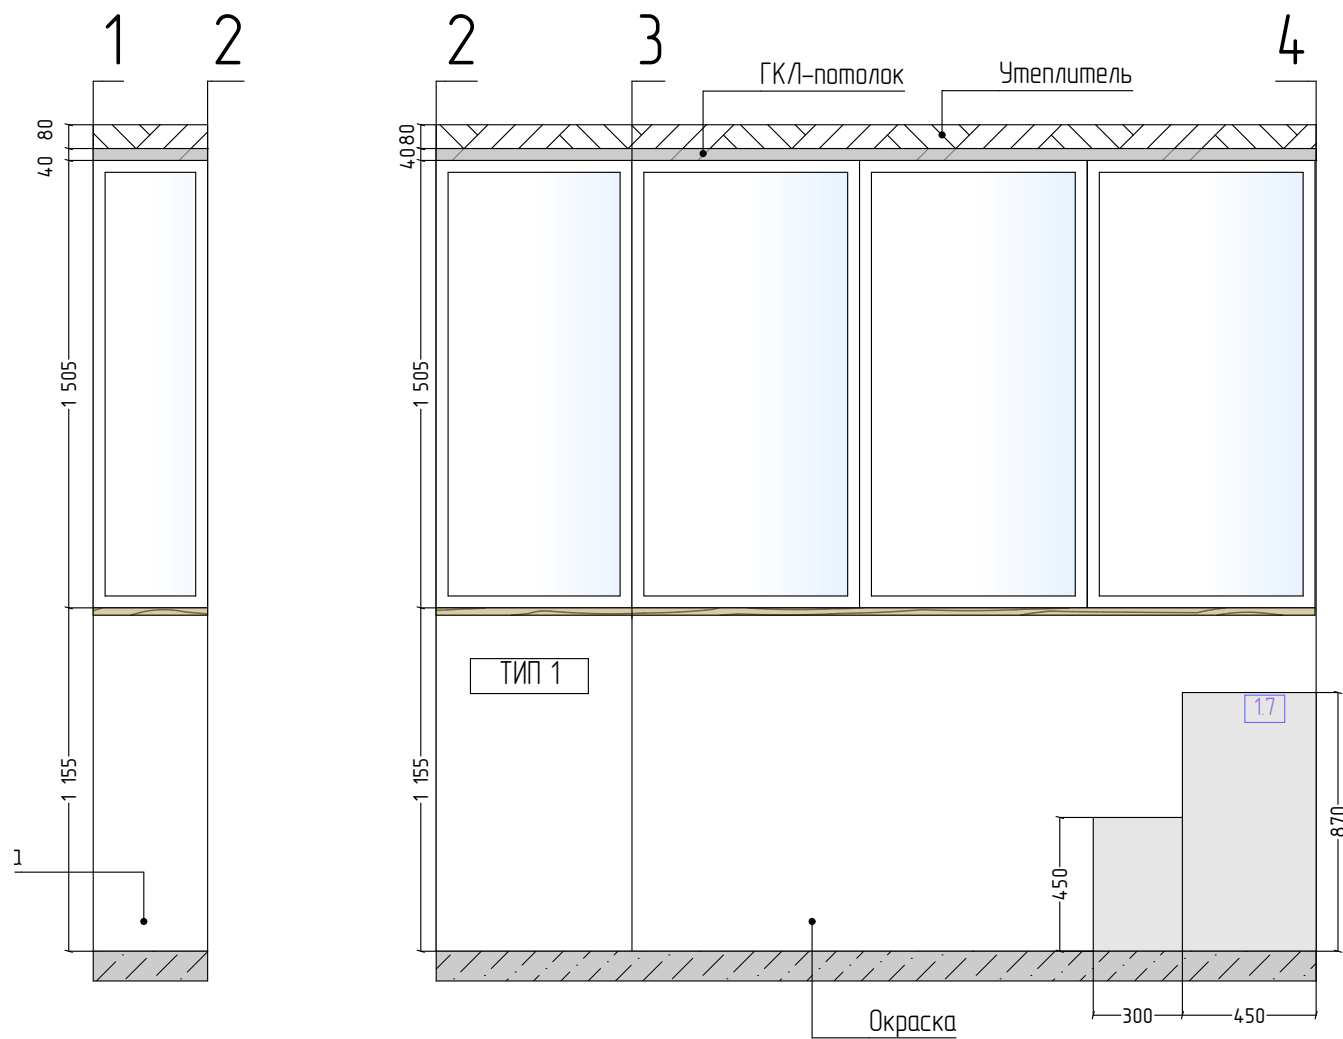


Условные обозначения	
Обознач. в плане	Наименование
	Одноклавишный выключатель
	Двухклавишный выключатель
	Одноклавишный переключатель проходной
	Двухклавишный переключатель проходной
	Розетка
	Телевизионная розетка
	Интернет розетка
	Терморегулятор
	Электропровод




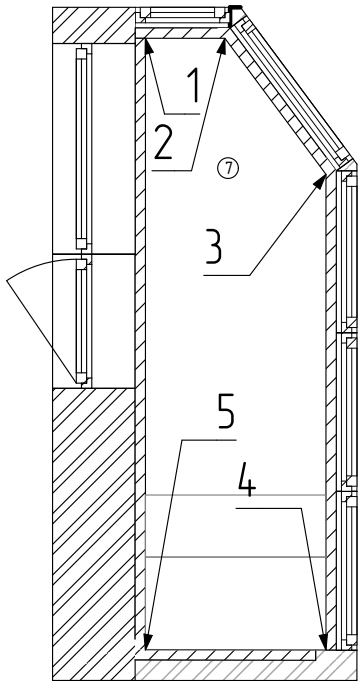


ПРИМЕЧАНИЕ:


- За 0.00 принята отметка чистого пола;
- Данный лист смотреть совместно с ведомостями оборудования;
- Не для изготовления узлов, требуется сверка с фактическими размерами;

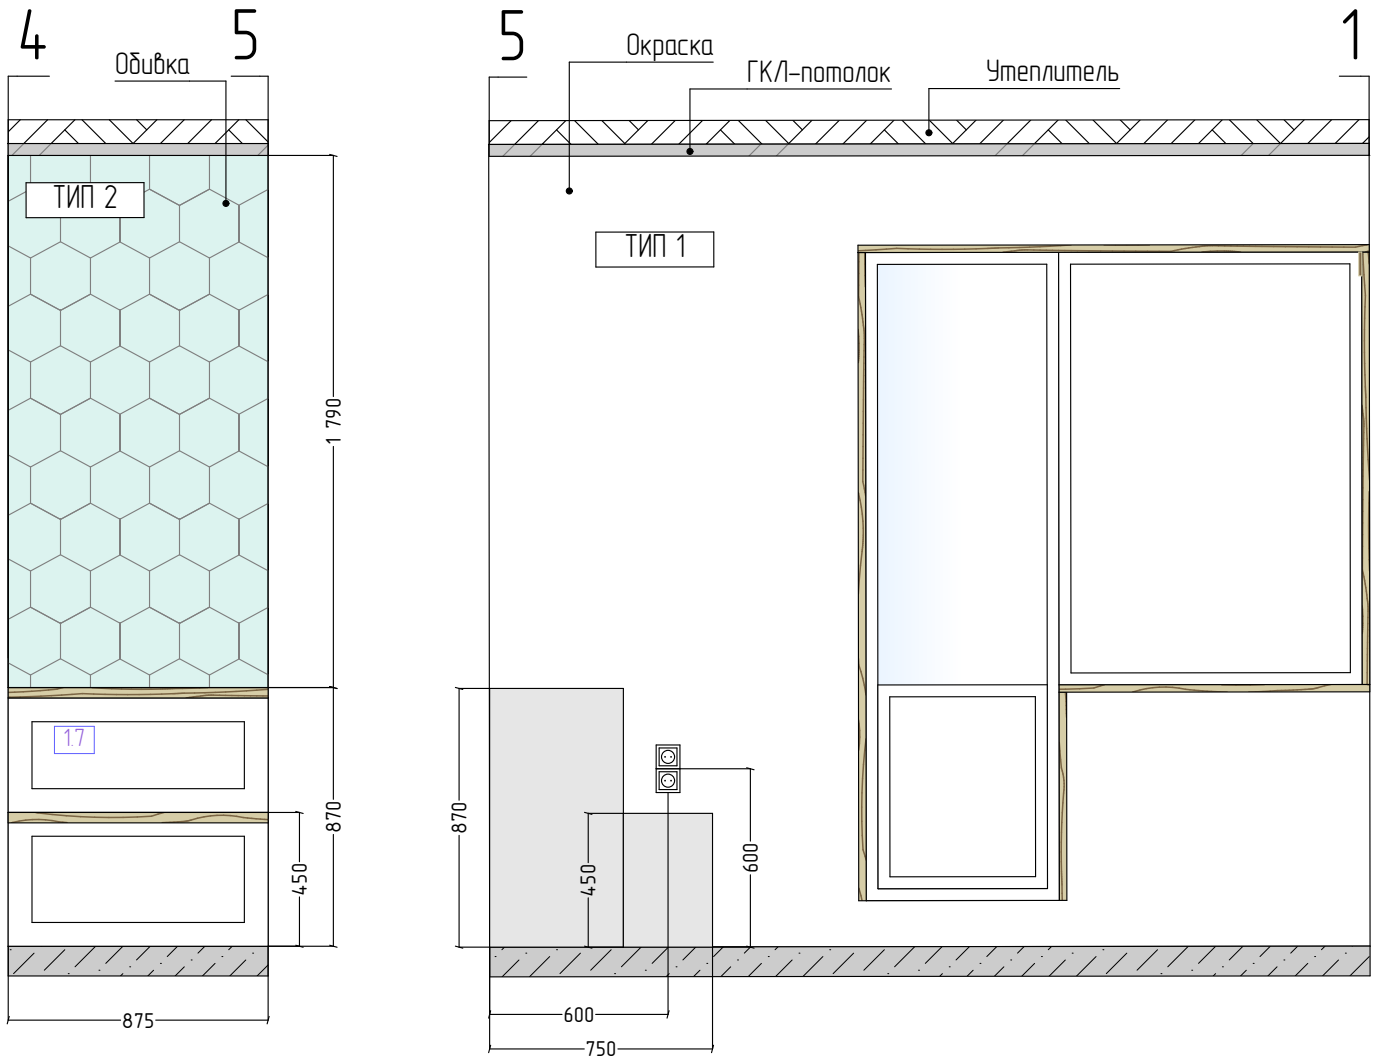

Заказчик Кристина Оганесян	Квартира ЖК Академический	Стадия	Лист	Листов
		ДП	28	42
подпись	Развертки стен. Помещение 7 – лоджия	 « дизайнер интерьера »		

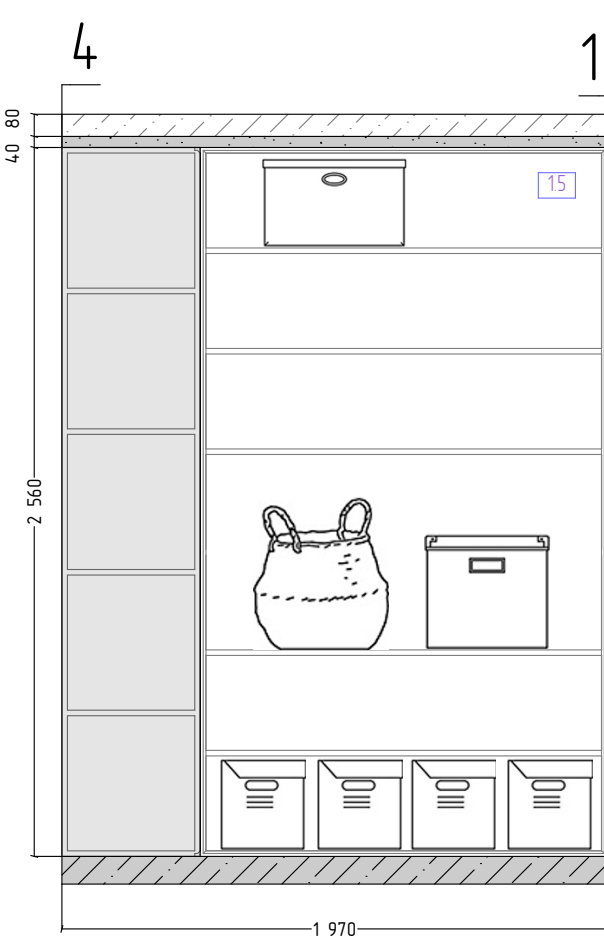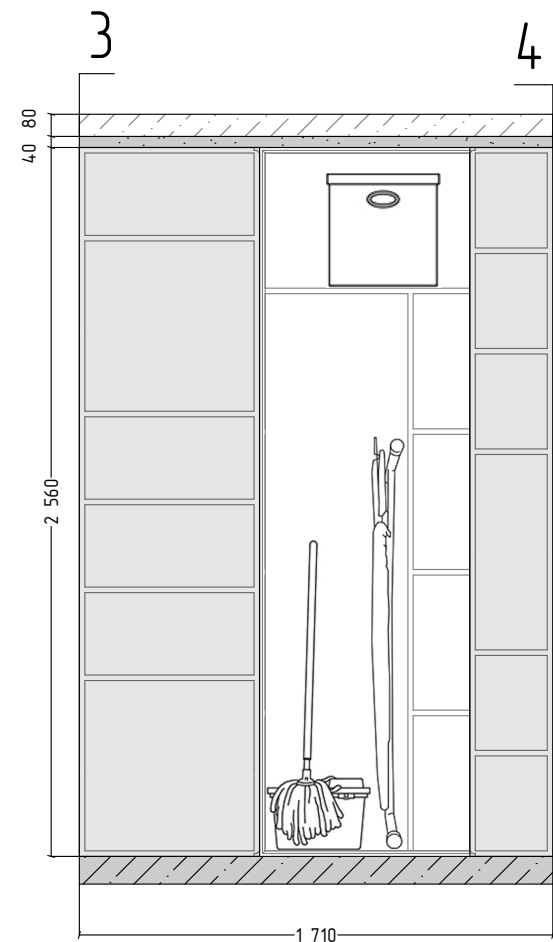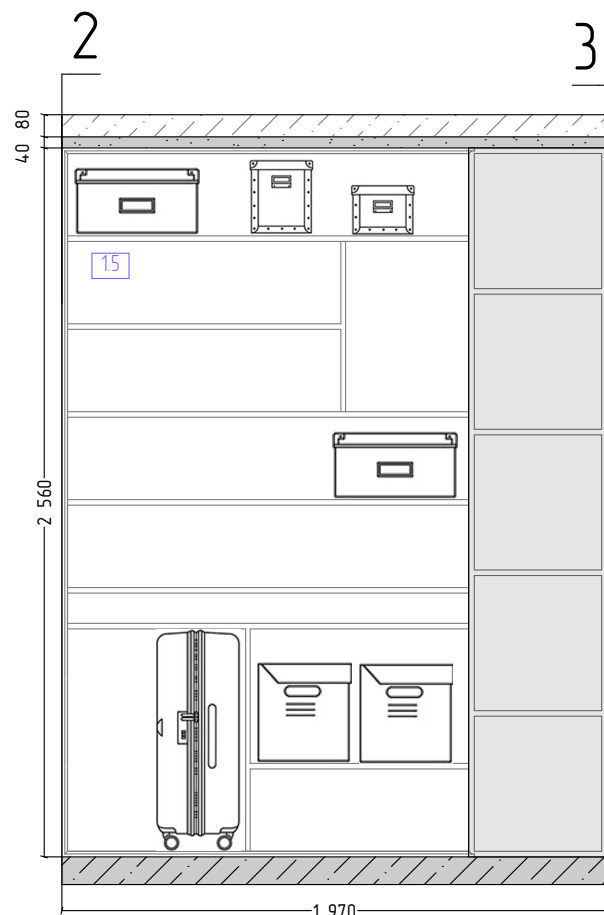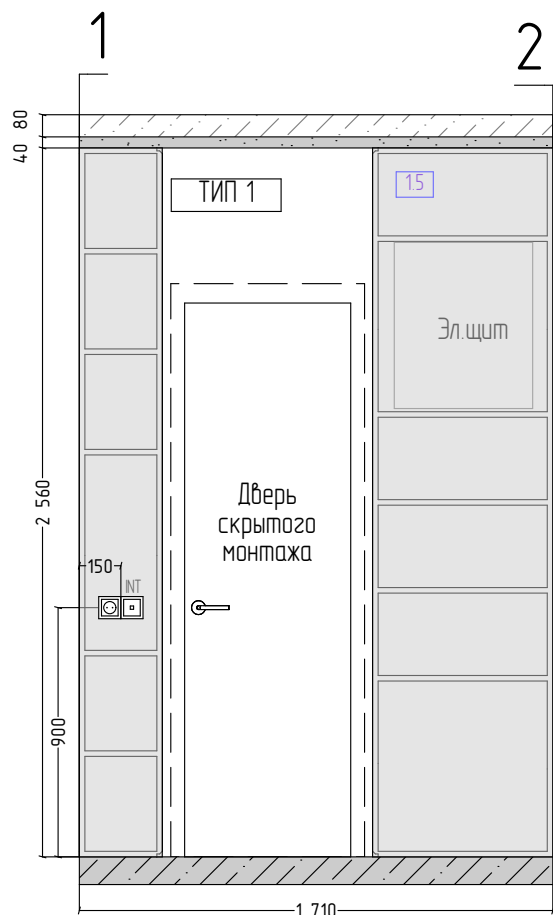


Условные обозначения	
Обознач. в плане	Наименование
	Одноклавишный выключатель
	Двухклавишный выключатель
	Одноклавишный переключатель проходной
	Двухклавишный переключатель проходной
	Розетка
	Телевизионная розетка
	Интернет розетка
	Терморегулятор
	Электровывод

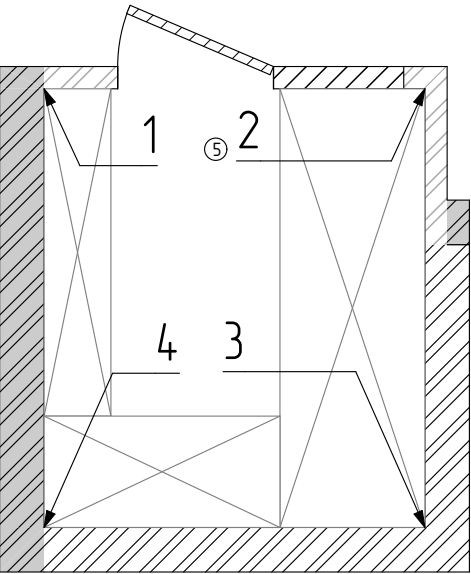

ПРИМЕЧАНИЕ:

- За 0.00 принята отметка чистого пола;
- Данный лист смотреть совместно с ведомостями оборудования;
- Не для изготовления узлов, требуется сверка с фактическими размерами;

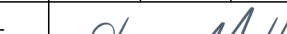Заказчик Кристина Оганесян	Квартира ЖК Академический	Стадия	Лист	Листов
		ДП	29	42
ПОДПИСЬ	Развертки стен. Помещение 5 – Кладовая	 • дизайнер интерьера •		

ПОМЕЩЕНИЯ	ПОЛЫ			
	ТИП ОТДЕЛКИ	ВИД ОТДЕЛКИ	КОЛ-ВО	ПРИМЕЧАНИЕ
Кухня-гостиная Спальня Детская Коридор	ТИП 3	Ламинат Pergo Gotebrog Pro Дуб натуральный 1200x190x8мм	43,16м2	
Кухня-гостиная Ванная	ТИП 2	ITT Ceramic Tripoli Hexa 266x232x7мм	8,69м2 206 шт	
Коридор Кладовая	ТИП 1	Kerama Marazzi Пюату светлый, серый,темный 200x231x7мм	7,74м2 227 шт	
Лоджия	ТИП 4	Duomo Timeless Borneo Grey 450x450x10мм	2,6м2 14 шт	

ПОМЕЩЕНИЯ	ПОТОЛКИ			
	ТИП ОТДЕЛКИ	ВИД ОТДЕЛКИ	КОЛ-ВО	ПРИМЕЧАНИЕ
Кухня-гостиная Спальня Коридор Ванная	ТИП 1	Шумоизоляция и Натяжной потолок. Опуск на 120 мм Цвет - белый матовый	47,68 м2	
Детская	ТИП 2	Шумоизоляция и Натяжной потолок с парящим профилем. Опуск на 120мм Цвет - белый матовый	10,49 м2	
	ТИП 4	Шумоизоляция и потолок из ГКЛ оштукатуренный. Опуск на 100 мм Цвет - белый матовый (окраска)	1,60 м2	
Лоджия	ТИП 3	Утеплитель и потолок из ГКЛ оштукатуренный Опуск на 120 мм Цвет - белый сатиновый (окраска).	2,43 м2	

Заказчик Кристина Оганесян	Квартира ЖК Академический	Стадия	Лист	Листов
		ДП	30	42
ПОДПИСЬ	Ведомость отделочных материалов. Полы. Потолки	 « дизайнер интерьера »		

ПОМЕЩЕНИЯ	СТЕНЫ			
	ТИП ОТДЕЛКИ	ВИД ОТДЕЛКИ	КОЛ-ВО	ПРИМЕЧАНИЕ
Кухня-гостиная	ТИП 1	Краска Berling Petit Satin. Цвет - серо-бежевый	29,07м2	
	ТИП 2	Краска Berling Petit Satin. Цвет - зеленый	9,9м2	
	ТИП 3	Керамогранит Italon Терравива Флор Проджект 600х600х9мм. Цвет - Грей	1,44м2 4шт	1850
Спальня	ТИП 1	Краска Berling Petit Satin. Цвет - серо-бежевый	35,67м2	
	ТИП 2	Обои Re-Space "Анды". Бесшовные обои. арт: mnt-04	5,16м2	2580х2000мм
Детская	ТИП 1	Краска Berling Petit Satin. Цвет - серо-бежевый	23,72м2	
	ТИП 2	Обои Wall Street Big Little 17. Бесшовные, материал Синтеко.	8,36м2	2580х3240мм
Коридор	ТИП 1	Краска Berling Petit Satin. Цвет - серо-бежевый	28,64м2	
Лоджия	ТИП 1	Краска Berling Petit Satin Цвет - белый	9,42м2	
	ТИП 2	Мягкие панели	1,57м2	1790х875мм
Ванная	ТИП 1	Керамогранит Italon Миллениум 600х1200х9мм Цвет - Сильвер	11,9м2 22шт	2405 плитка-nnov
	ТИП 2	Окраска белой краской	3,77м2	
	ТИП 3	Плитка CRETO Cray light geometry 300х600х10мм	3,31м2 24шт	1560
	ТИП 4	МДФ-панели в эмали	3,73м2	короб для инстал. с дверками push-to-open

Заказчик Кристина Оганесян	Квартира ЖК Академический	Стадия	Лист	Листов
		ДП	31	42
ПОДПИСЬ	Ведомость материалов. Стены	 • дизайнер интерьера •		

1.КУХНЯ-ГОСТИНАЯ				
НАИМЕНОВАНИЕ	НОМЕР	ФИРМА, ТИП, МОДЕЛЬ	КОЛ-ВО	ПРОЕКТНЫЕ ГАБАРИТЫ (ш,в,г) мм
Диван	1.1	Divan.ru Диван Динс Мини Velvet Yellow	1	1620x890x960
Стол	2.1	La Redoute. Обеденный стол на 2 персоны, JIMI	1	700x750x700
Обеденные стулья	3.1	Cosmo Dora. ID: 153551 Цвет: Серый Moss Grey	3	515x780x510
ТВ тумба	4.1	Divan.ru ТВ-тумба Нордик-3 Light	1	1290x430x400
Кухонный гарнитур	5.1	на заказ	1	
Журнальный столик в гостиной	6.1	La Redoute. Столик журнальный с двойной столешницей, Jimi	1	920x430x540
2.СПАЛЬНЯ				
Кровать	1.2	Divan.ru Кровать Осхен 160 Velvet Grey	1	1710x350x2100
Прикроватные тумбы в спальне	2.2	La Redoute. Полка Valga темно-серый арт. 2903350/GFB754	2	500x297x153
Рабочий стол и стеллажи	3.2	на заказ	1	
Шкаф	4.2	на заказ	1	
Стул рабочий в спальне	5.2	Ikea. SKRUVSTA СКРУВСТА. Цвет: серый	1	690x690x790/860
3.ДЕТСКАЯ				
Кровать	1.3	La Redoute. Кровать детская с основанием, Nadil	1	1092x1957x630
Прикроватная тумба	2.3	La Redoute. Прикроватная тумбочка с 2 ящиками JIMI	1	400x520x360
Рабочий стол и стеллаж	3.3	На заказ	1	
Шкаф	4.3	На заказ	1	
Детский спортивный уголок (шведская стенка)	5.3	Детский Спортивный Комплекс ROMANA цвет pastel	1	7001x1123x2180
Стул рабочий в детской	6.3	Lars 2 от La Forma (ex Julia Grup)	1	480x820x560
Ковёр	7.3	La Redoute. Ковер круглый из хлопковой ткани , Renzo, большая модель Цвет: горчичный	1	R=1200
Ручки для детской		Zara Home	8	

Заказчик Кристина Оганесян	Квартира ЖК Академический	Стадия	Лист	Листов
		ДП	32	42
ПОДПИСЬ	Ведомость мебельного наполнения	 • дизайнер интерьера •		

4.ВАННАЯ				
НАИМЕНОВАНИЕ	НОМЕР	ФИРМА, ТИП, МОДЕЛЬ	КОЛ-ВО	ПРОЕКТНЫЕ ГАБАРИТЫ (ш,в,г) мм
Тумба в ванной	1.4	Am.Pm GEM S 75 <u>светлый дуб</u>	1	760x430x850
Зеркало в ванной	2.4	Alavann Matrix lux	1	520x900x34
Шкаф над стиральной машиной	3.4	на заказ	1	2580x690x600 (ниша в шкафу под ст.м. 850x600x580)
Полки и шкафы	1.5	на заказ	1	
6.ПРИХОЖАЯ				
Тумба	1.6	Ikea. Бесто	1	600x480x300
Пуф	2.6	Ikea STRANDMON СТРАНДМОН Цвет: Шифтебу желтый	1	600x400x440
Шкаф	3.6	На заказ	1	2580x1190x650
Крючки в прихожей		La Redoute. Вешалка настенная Agama с 7 крючками	1	897x190x75
Ручки для мебели (по всей квартире)		Ikea. BORGHAMN БОРГХАМН	16	426x10x36
7.ЛОДЖИЯ				
Хранение на лоджии	1.7	на заказ	1	875x750x870
Мягкое сидение	2.7	La Redoute. Подушка напольная SCENARIO	2	380x380x100

Заказчик Кристина Оганесян	Квартира ЖК Академический	Стадия	Лист	Листов
		ДП	33	42
ПОДПИСЬ	Ведомость мебельного наполнения	 • дизайнер интерьера •		

НАИМЕНОВАНИЕ	НОМЕР	ФИРМА, ТИП, МОДЕЛЬ	ПРОЕКТНЫЕ ГАБАРИТЫ (ш,в,г) мм	КОЛ-ВО
1. КУХНЯ-ГОСТИНАЯ				
Мойка	1.1	Мойки врезного монтажа Iddis EDIFICE (монтаж заподлицо со столешницей)	540x440x200	1
Смеситель	2.1	Смеситель для кухни с каналом для фильтрованной воды. iddis CUBA	200X109X339	1
Посудомоечная машина	3.1	Встраиваемая посудомоечная машина 60 см Electrolux Intuit 700 EMG48200L	размер ниши 820-880*600*550	
4. ВАННАЯ				
Раковина	1.4	Раковина мебельная 75 см AM.PM Gem M90WCC0752WG	760x425x170	1
Смеситель	2.4	Смеситель для умывальник iddis SLIDE. Цвет белый	159x157x42	1
Гигиенический душ	3.4	Смеситель скрытого монтажа с гигиеническим душем. iddis SPRING Цвет хром	142x106x255	1
Унитаз	4.4	Унитаз подвесной iddis CALIPSO	515x355x353	1
Инсталляция	5.4	Уточнить		1
Накопительный бойлер	6.4	Водонагреватель ARISTON VLS EVO INOX 50 PW O	506x776x275	1
Стиральная машина	7.4	PerfectCare 700 Отдельностоящая Стирально-сушильная машина	847x597x551	1
Ванна	8.4	Ванна из литьевого мрамора Эстет Дельта 170 x 80 см (Макс. подрезка 60 мм)	1700x800x460	1
Душевой гарнитур	9.4	Смеситель с верхним душем и изливом. iddis BILD	350X200X1400	1
Полотенцесушитель	10.4	Полотенцесушитель Loten Cell Цвет белый, подключение боковое	873x400	1
Душевая шторка	11.4	Шторка на ванну RGW SC-11	1000x1400x15	1
Кнопка смыва	12.4	Уточнить после выбора инсталляции. Цвет белый		1

Заказчик Кристина Оганесян	Квартира ЖК Академический	Стадия	Лист	Листов
		ДП	34	42
ПОДПИСЬ	Ведомость сантехнического оборудования	 • дизайнер интерьера •		

НАИМЕНОВАНИЕ	НОМЕР	ФИРМА, ТИП, МОДЕЛЬ	КОЛ-ВО	ПРОЕКТНЫЕ ГАБАРИТЫ (ш,в,г) мм
1. КУХНЯ-ГОСТИНАЯ				
Холодильник отдельностоящий	1.1	Выбрать при заказе кухни	1	
Духовой шкаф	2.1	Духовой шкаф ELECTROLUX OEF3H70TX, нержавеющая сталь	1	596x569x594
СВЧ	3.1	Выбрать при заказе кухни	1	
Варочная панель	4.1	Индукционная варочная панель ELECTROLUX IPE6440KX, индукционная, независимая, черный	1	576x46x516
Вытяжка встроенная в шкаф	5.1	Выбрать при заказе кухни	1	
Телевизор	6.1		1	
Робот-пылесос	7.1	MI ROBOROCK	1	Высота 100 мм
2. СПАЛЬНЯ				
Проектор	1.2	Выбрать при монтаже потолка	1	
Увлажнитель воздуха	2.2	Увлажнитель воздуха Electrolux EHU-3715D, белый	1	
3. ДЕТСКАЯ				
Телевизор	1.3		1	

Заказчик Кристина Оганесян	Квартира ЖК Академический	Стадия	Лист	Листов
		ДП	35	42
ПОДПИСЬ	Ведомость электрооборудования	 « дизайнер интерьера »		



Заказчик Кристина Оганесян	Квартира ЖК Академический	Стадия	Лист	Листов
		ДП	36	42
ПОДПИСЬ	Коллажи помещения 1 – кухня-гостиная	<i>Elena Meller</i> • дизайнер интерьера •		



Заказчик Кристина Оганесян	Квартира ЖК Академический	Стадия	Лист	Листов
		ДП	37	42
ПОДПИСЬ	Визуализация помещения 1 – кухня-гостиная	<i>Елена Меллер</i> « дизайнер интерьера »		



Заказчик Кристина Оганесян	Квартира ЖК Академический	Стадия	Лист	Листов
		ДП	38	42
ПОДПИСЬ	Коллажи помещения 2 – спальня	<i>Elena Meller</i> • дизайнер интерьера •		



Заказчик Кристина Оганесян	Квартира ЖК Академический	Стадия	Лист	Листов
		ДП	39	42
ПОДПИСЬ	Визуализация помещения 2 – спальня	<i>Елена Меллер</i> • дизайнер интерьера •		



Заказчик Кристина Оганесян	Квартира ЖК Академический	Стадия	Лист	Листов
		ДП	40	42
ПОДПИСЬ	Коллажи помещения 3 – детская	<i>Elena Meller</i> • дизайнер интерьера •		



Заказчик Кристина Оганесян	Квартира ЖК Академический	Стадия	Лист	Листов
		ДП	41	42
ПОДПИСЬ	Коллажи помещения 4 – ванная	<i>Elena Miller</i> • дизайнер интерьера •		



Заказчик Кристина Оганесян	Квартира ЖК Академический	Стадия	Лист	Листов
		ДП	42	42
ПОДПИСЬ	Коллажи помещений 6 – прихожая, 7 – лоджия	<i>Elena Meller</i> • дизайнер интерьера •		